


# Bereich Kreuzstraße-Ost

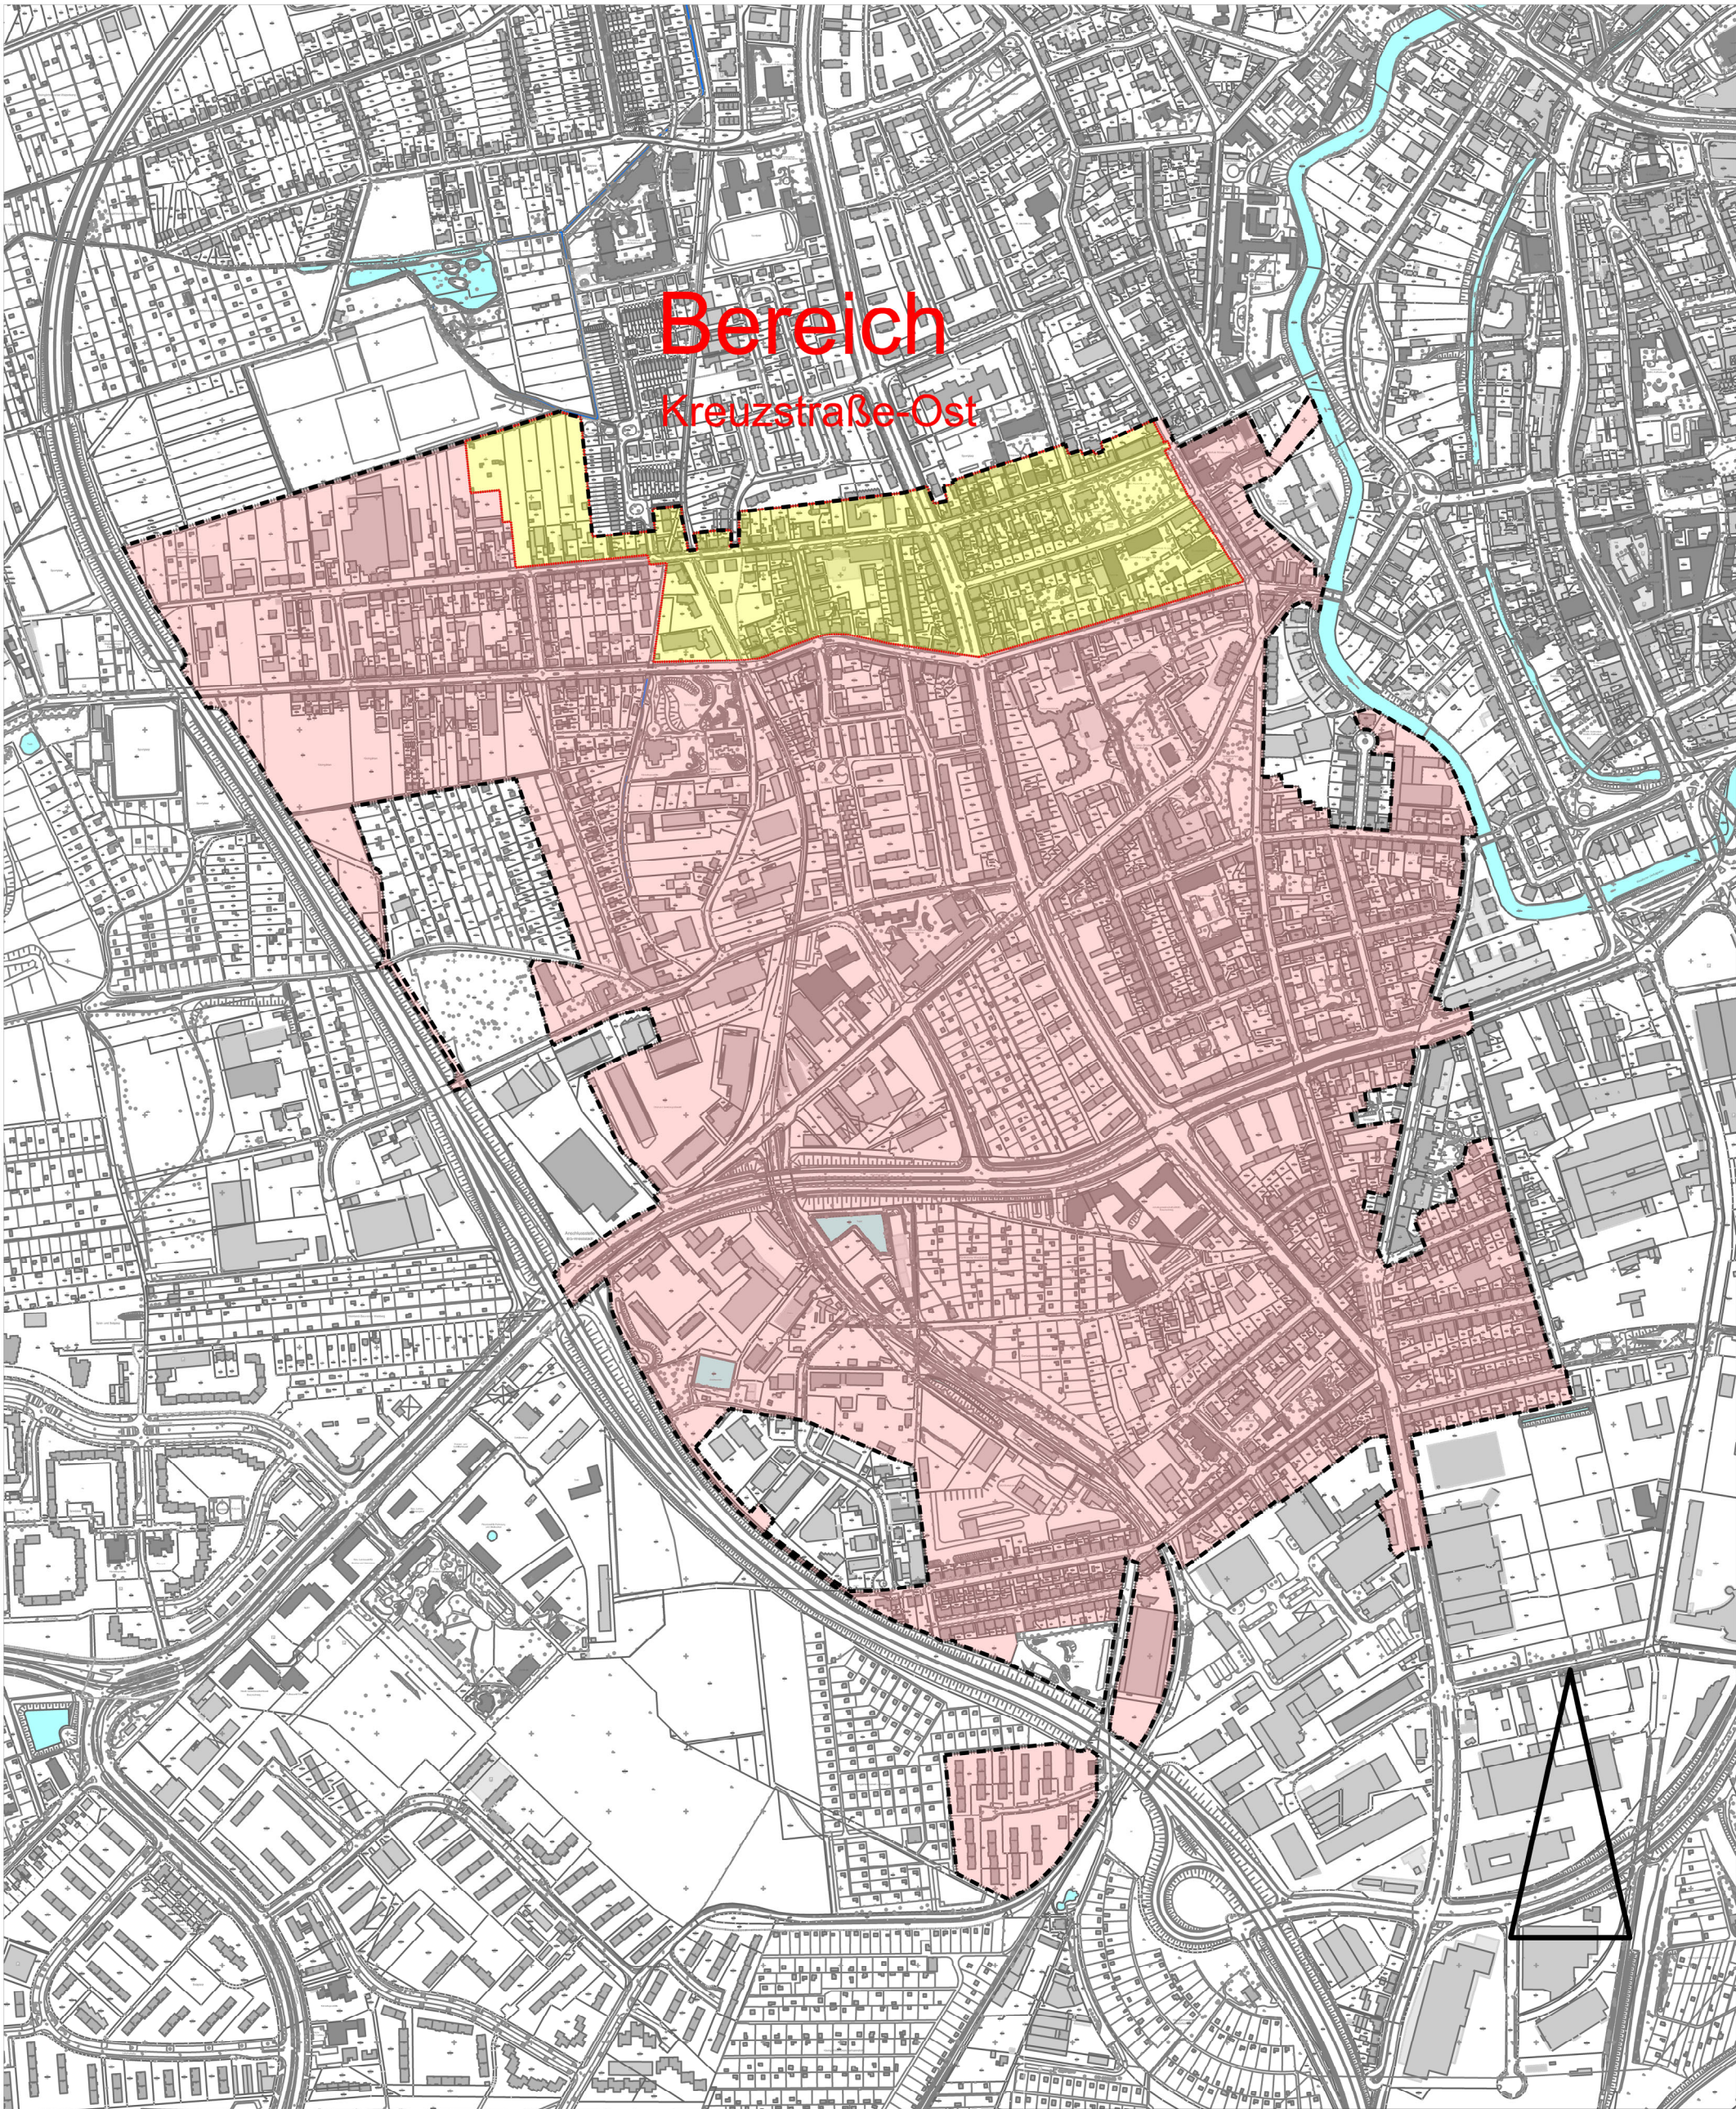

- Aufhebungsbereich
- Fassung § 171 e BauGB vom 26.09.2017
- Sanierungsgebietsgrenze

Stadt **Braunschweig**

Fachbereich Stadtplanung  
& Geoinformation  
Abteilung Stadterneuerung  
Platz der Deutschen Einheit 1  
38100 Braunschweig

Maßstab: 1:7.500\_A3

Plan-Nr.:

gesehen:

Datei:

gezeichnet: 26.01.2021 / Me

bearbeitet: 06.12.2021 / Me

Projekt: Sanierungsgebiet Soziale Stadt - Westliches Ringgebiet

Plan: 3. Teilaufhebung Kreuzstraße-Ost