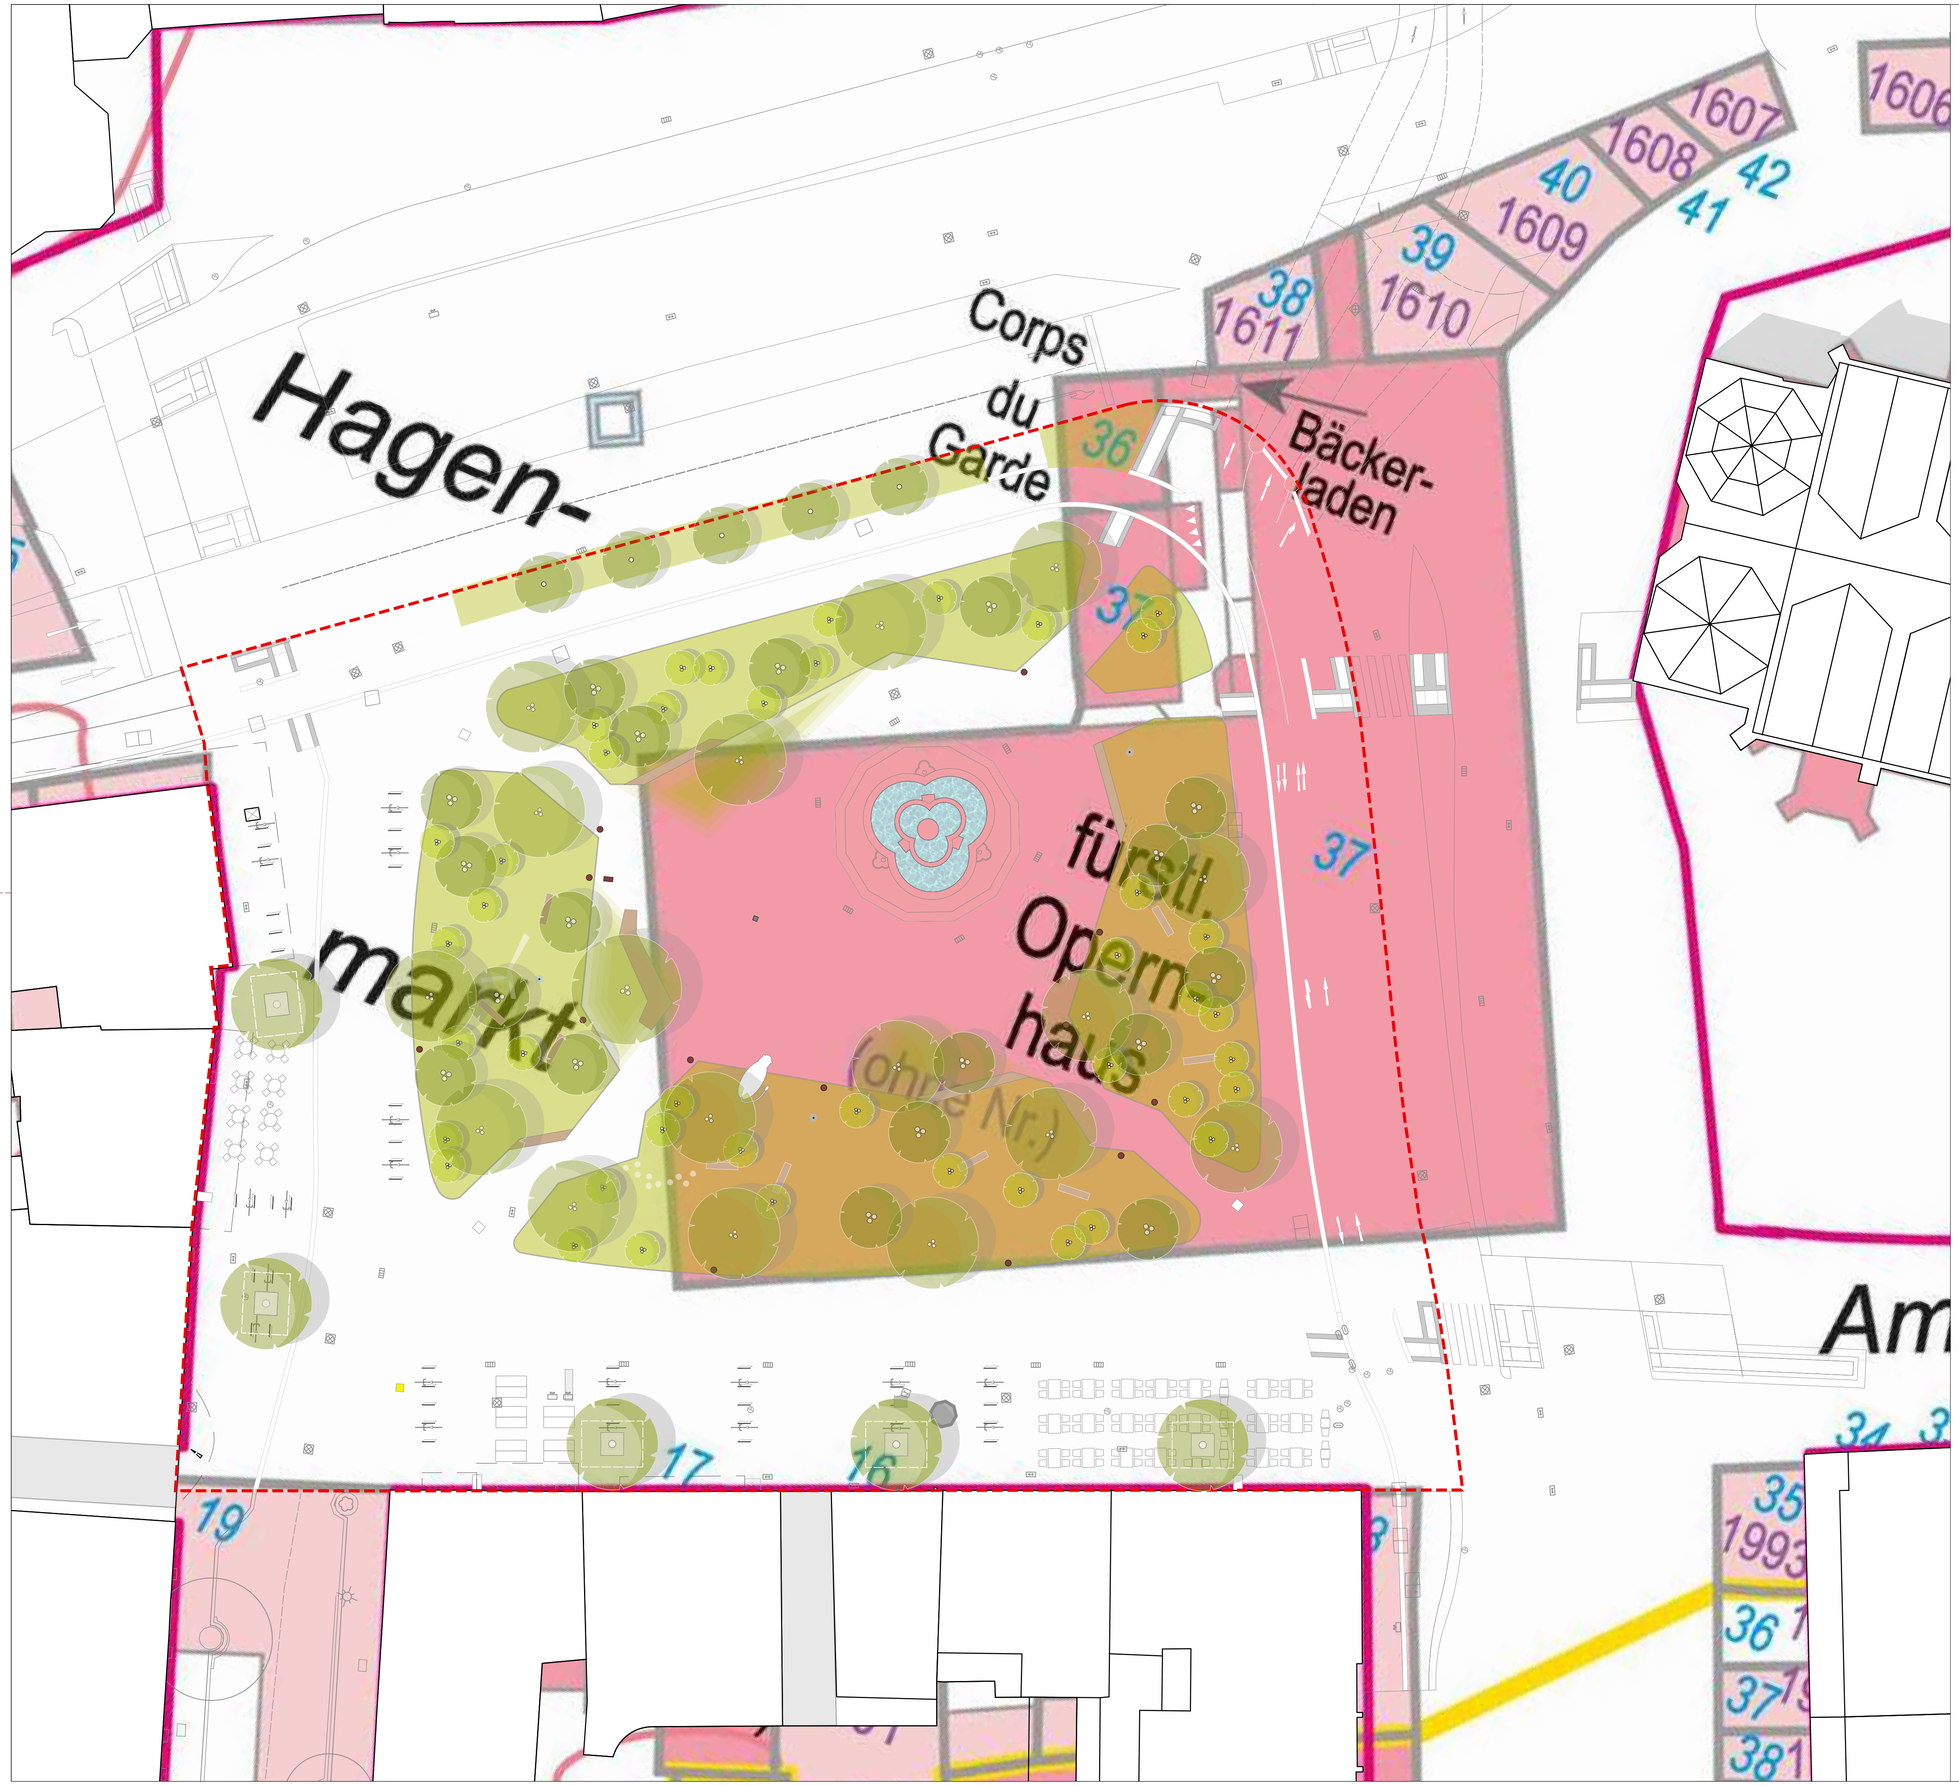


## LEGENDE

- Platz
- Gehweg
- Radweg
- Fallschutzbelag
- Holzsteg
- Wassergebundene Wegedecke
- Pflanzfläche
- Baum planung Einstämmig 10 Stck.
- Baum planung Mehrstämmig 77 Stck.
- Entwässerungsrinnen
- Fahrradbügel 47 Stk. (94 Fahrradstellplätze)
- Mülleimer 12 Stk.
- Trinkbrunnen 1 Stk.
- Nebeldüse 3 Stk.
- Sitzbank Saum 9 Stk.
- Sitzbank Kern 4 Stk.
- Lounge Bank Kern 1 Stk.
- Briefkasten
- Senkbares Elektrant
- Lichtschacht
- Kanalschacht DOK
- Gully
- Kabelkanal
- Kabelschacht
- Hydrant Unterflur
- Absteller Wasser
- Bearbeitungsgrenze
- Eingang
- Einfahrt
- + 69,866 Höhen Bestand
- + 69,866 Höhen Planung
- ○ 69,631 Höhen interpoliert
- 2,5 % Gefälle

- Parzellengrenze mit Nutzungsgrenzen
- 2254 Assekuranznummer
- 12 umlaufende Baublock-Nummer, je mit 1 beginnend, n. A. C. Haacke
- Festungsanlage
- Glacisflächen der Festung
- Park, Wald
- Garten
- Wiese
- Acker
- Gewässer
- Gebäude mit besonderer Nutzung
- Wohn- und Wirtschaftsgebäude
- Distrikt- und Plangrenze
- 80 Höhenlinien mit Höhenangaben

Alle Maßangaben sind vom Auftragnehmer eigenverantwortlich zu überprüfen. Unstimmigkeiten oder Abweichungen sowie Bedenken sind vor der Ausführung unverzüglich der Bauüberwachung mitzuteilen. (nach VOB Teil B § 3.3)
Der Auftragnehmer hat sich über die genaue Lage aller Ver- und Entsorgungsleitungen zu informieren.
Maßangaben in m. Höhenbezug: HN. Lagebezug Gauß-Krüger oder NN Normalnull xxxxxxx

| | | | |
|---|---|---|---|
| | | | A |
| Planerstellung | AB | tt.mm. | 0 |
| ÄNDERUNGEN | GEZ. | DATUM | INDEX |

| | | | | |
|---|---|---|---|---|
| | | | | |
| | | | | |
| | | | | |
| | | | | |
| | | | | |
| | | | | |
| --- | --- | --- | tt.mm. | --- |
| PLANGRUNDLAGE | PLANINHALT | GEWERK | DATUM | INDEX |

PROJEKT:

**Umgestaltung Hagenmarkt BS**

Stadt Braunschweig

N

BAUHERR:
**Stadt Braunschweig**
Referat Stadtbild und Denkmalpflege
Referatsleiter
38100 Braunschweig
Langer Hof 8

Datum, Unterschrift / FREIGABE Bauherr

LANDSCHAFTSARCHITEKTUR:
capattistaubach urbane landschaften
Mariannenplatz 23, 10997 Berlin, Tel: 030 - 44 00 97 26

Datum, Unterschrift / FREIGABE Landschaftsarchitekt

INGENEURBÜRO ELT:
**iwb Ingenieure Energie GmbH & Co. KG**
Richard-Wagner-Str. 5, 39106 Magdeburg, Tel: 039 15 68 81 0

Datum, Unterschrift / FREIGABE Architekt

INGENEURBÜRO ENTWÄSSERUNG:
**Ingenieurgesellschaft Prof. Dr. Sieker mbH**
Rennbahnallee 109A, 15366 Hoppegarten, Tel: 033 42 35 95 13

Datum, Unterschrift / FREIGABE Architekt

LEISTUNGSPHASE:
Entwurf

±0.00 = xxx.xx m.ü. NHN (DHHN92)

PLANTITEL:
Überlagerung Historische Karte

| PROJEKTNUMMER | DATEINAME intern : | | FORMAT | INDEX |
|---|---|---|---|---|
| 186 HGM | 186_HGM_CS_03_LA_06-12-2023.vwx | | ISO A1 | 0 |
| ZEICHNUNGSNUMMER: | MASSSTAB | GEZ. | / ERSTELLT | INDEX DATUM |
| 186_CS_3_LP_06 | 1:200 | ML/KB | 04-12-2023 | xx.xx.2023 |