




Regelprofil 7
Strukturmaßnahme
Totholzбуhne (inklinant)
11+745

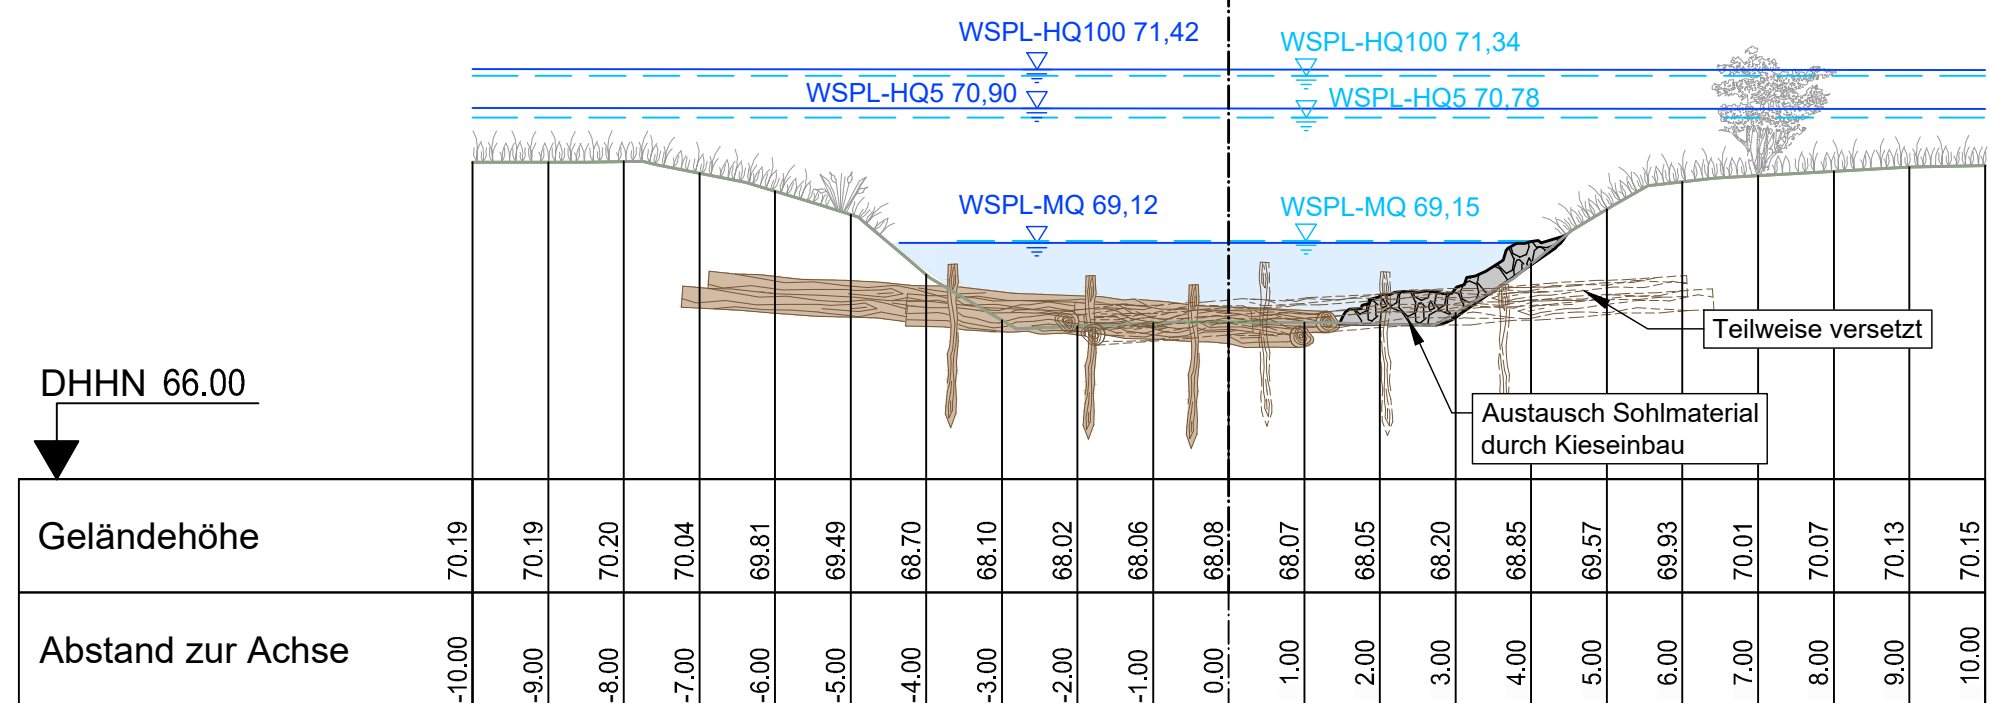


Regelprofil 8
Strukturmaßnahme
Kiesbänke (Länge in Fließrichtung ca. 10-15 m)
11+560

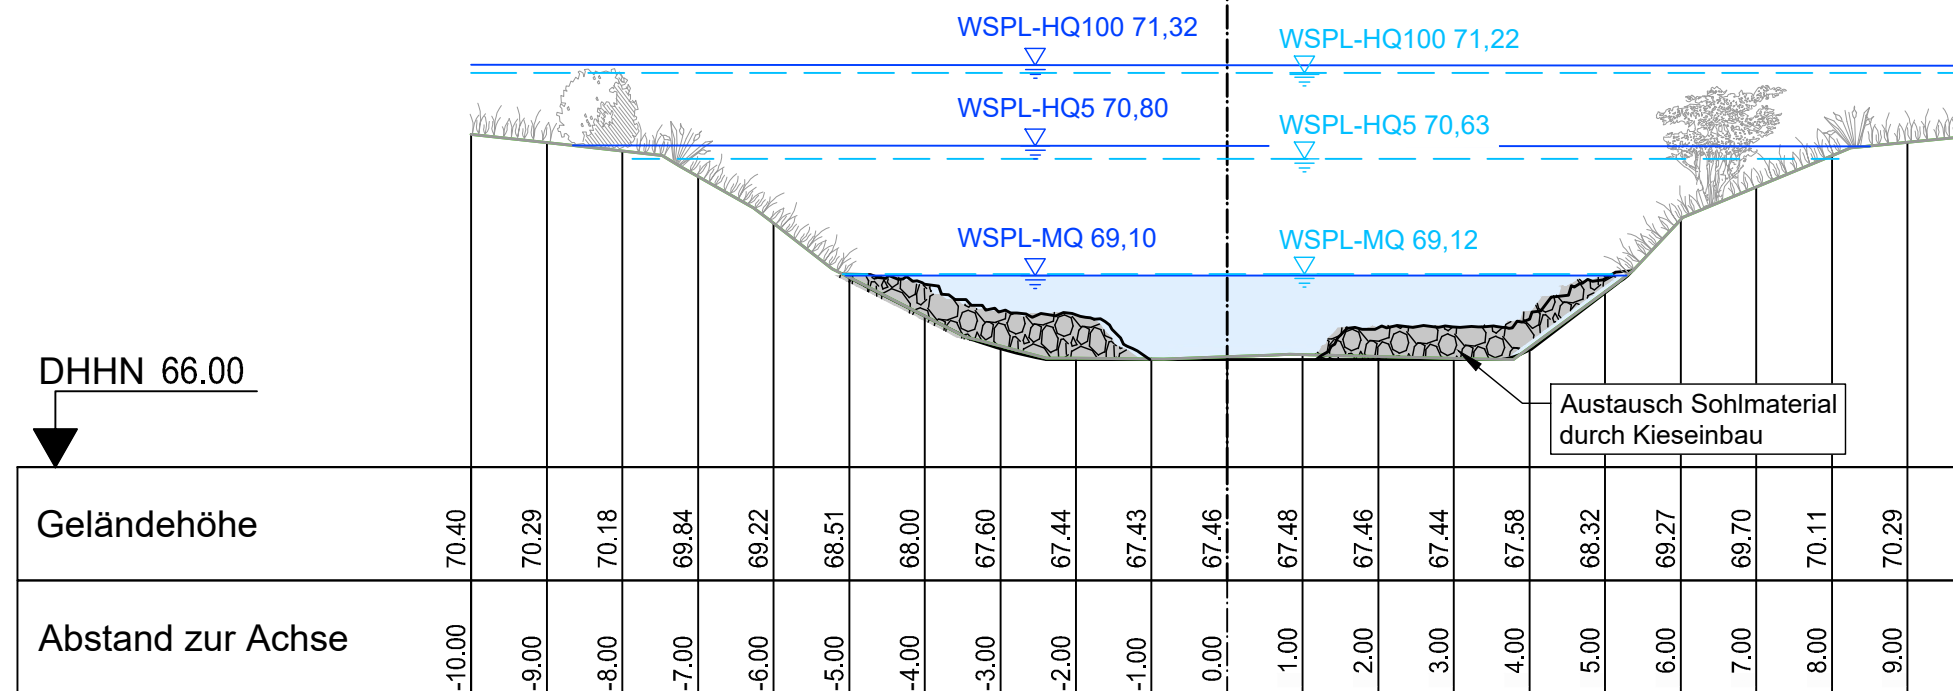

Regelprofil 2
Strukturmaßnahme
Raubaum (deklinant)
13+300

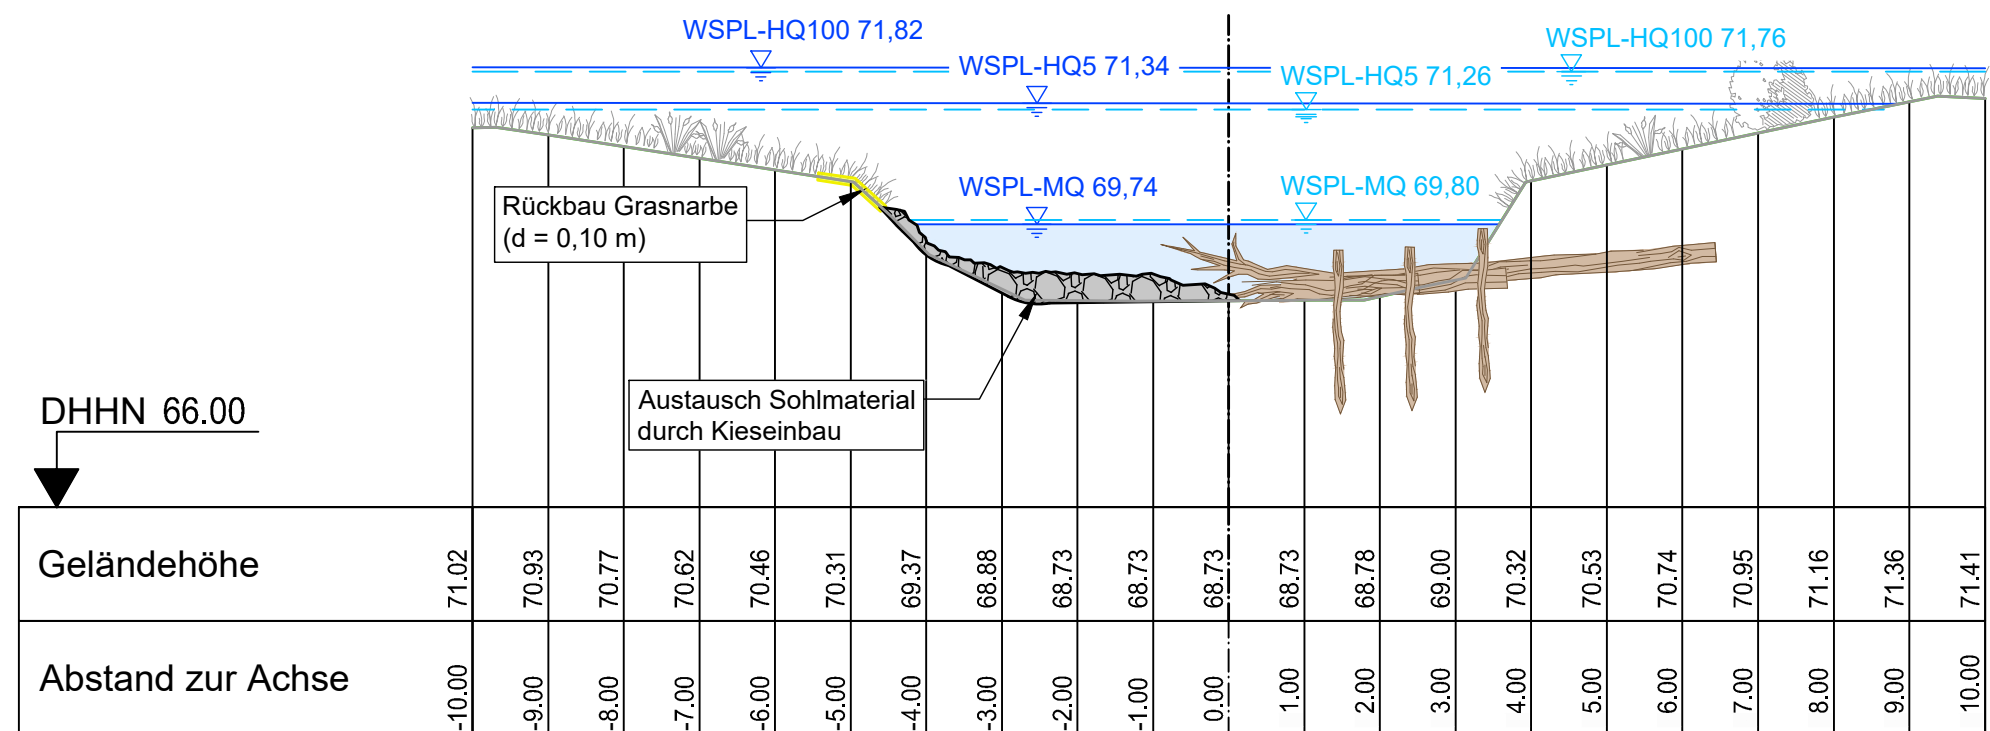

Regelprofil 1
Strukturmaßnahme
Wurzelstube
13+660

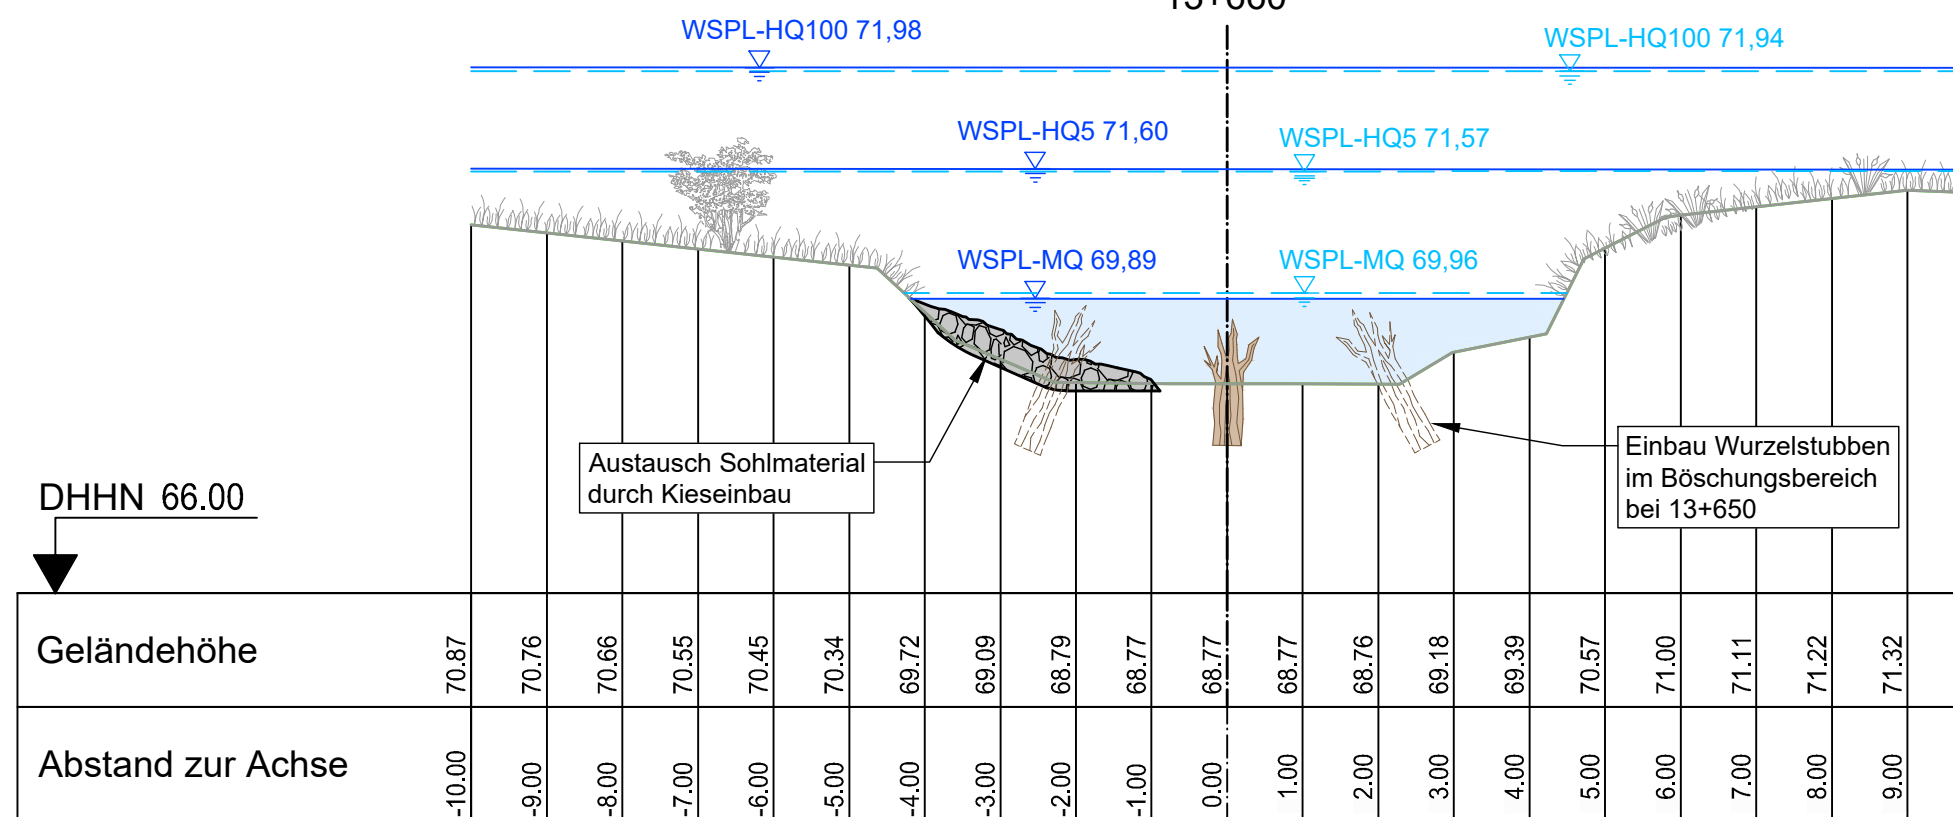

Legende:

- Bestand
- Planung
- Abtrag/ Rückbau

Weitergabe und Vervielfältigung der Zeichnung, sowie Verwertung und Mitteilung ihres Inhalts ist ohne unsere ausdrückliche Genehmigung nicht gestattet!

Index	Änderung	gezeichnet	Freigabe

Entwurfs- u. Genehmigungsplanung

Wasserverband Mittlere Oker



Schunterrenaturierung Querum -
Bienroder Weg bis Borwall

Proj.- Nr.: 06398

Zeichn.- Nr.: 40-0601-00

Maßstab: 1 : 100

Regelprofile
Stukturmaßnahmen und Rückbau Ufersicherung

Datum: 29.02.2024

bearbeitet gezeichnet geprüft

Tang Kaupa Lorke

Pabsch Ingenieure GmbH
Mittelallee 11 | 31139 Hildesheim
Telefon: 05121 7419-0
info@pabsch-ingenieure.de



PABSCH
INGENIEURE