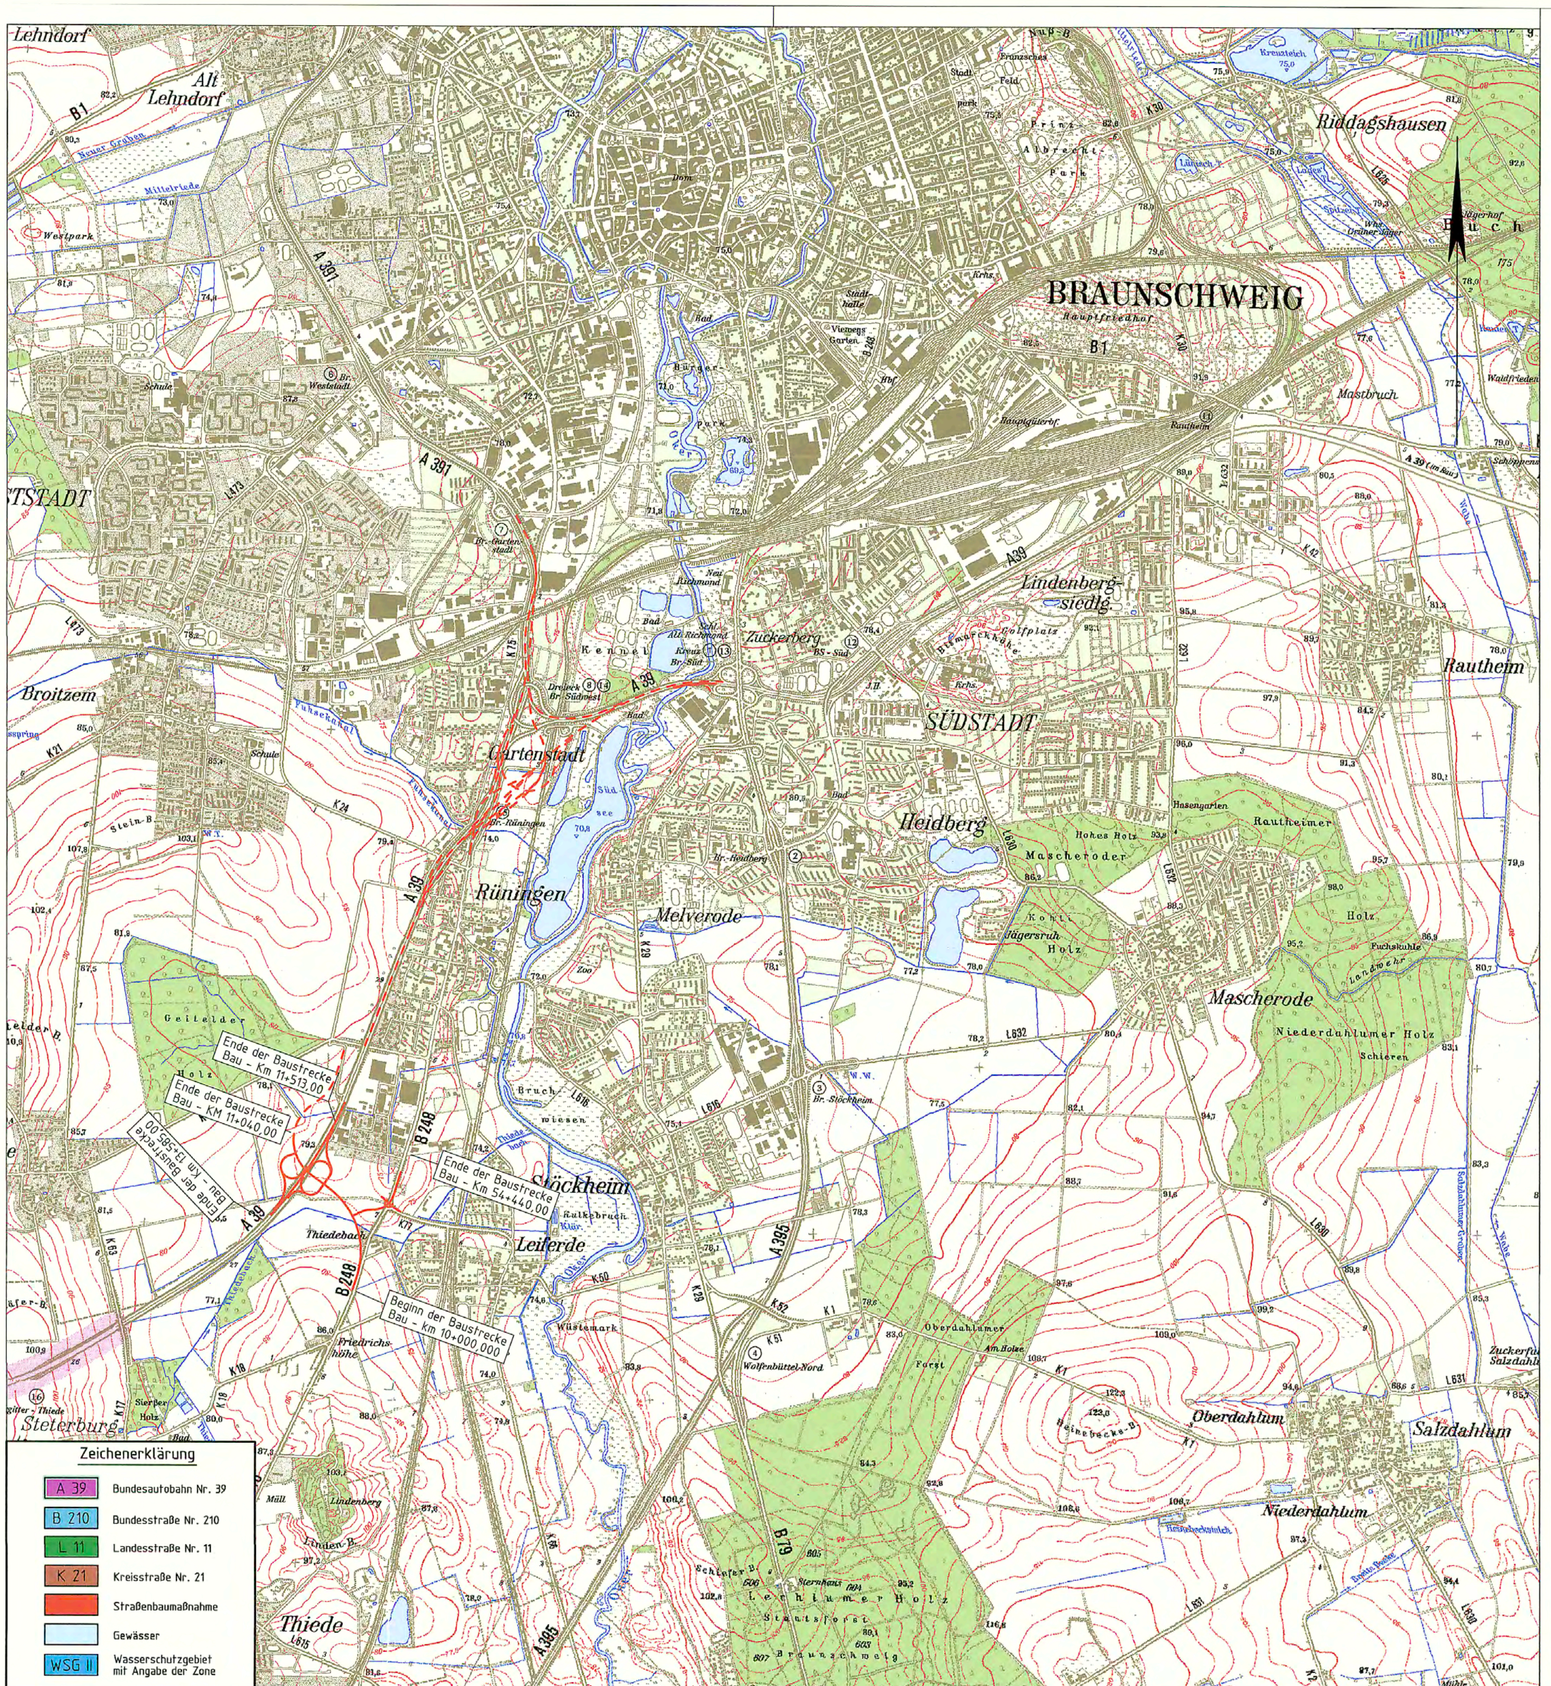

Straßenbauverwaltung des Landes Niedersachsen

Bundesautobahn: A39 Wolfsburg - Salzgitter
Streckenabschnitt: Braunschweig Süd - Salzgitter
Teilstrecke: Autobahndreieck BS - Südwest

Unterlage 2 Prov
Blatt Nr. 1
Reg. Nr.

Datum	.	
bearbeitet	02.06.2008	Wensch
gezeichnet	02.06.2008	PLOTTER
nach-/geprüft	03.06.2008	Mann

A 39
Umbau des AD Braunschweig - Südwest
A 39 / A 391
Neubau der AS Rüningen Süd

Übersichtskarte
Maßstab 1:25000

Aufgestellt:
Wolfenbüttel, den 04.06.2008
Niedersächsische Landesbehörde für Straßenbau und Verkehr
Geschäftsbereich Wolfenbüttel

Im Auftrag: .....

Proj: AK_SW_ÜK ~ ~ 04.06.08 ~ Datei PROJ_RUE.PLT ~ Blatt ÜK2500 ~ M=1:25000 ~ vom 04.06.08

CARD/1