


Aufhebungsbereich
  Sanierungsgebiet nach der 4. Teilaufhebung  
 Sanierungsgebietsgrenze

Stadt <b>Braunschweig</b> Fachbereich Stadtplanung & Geoinformation Abteilung Stadterneuerung Platz der Deutschen Einheit 1 38100 Braunschweig		Maßstab:	1:3.000_A4
		Plan-Nr.:	
Projekt:	Sanierungsgebiet "Soziale Stadt - Westliches Ringgebiet"	gesehen:	
Plan:	4. Teilaufhebung - Teilbereich 4.2 Broitzemer Straße-West	Datum:	
		gezeichnet:	19.12.2022 / Me
		bearbeitet:	27.05.2024 / Me

Stadtgrundkarte<sup>1)</sup> der Stadt Braunschweig, erstellt auf Grundlage der Liegenschaftskarte<sup>2)</sup>  
 1) © Stadt Braunschweig Abteilung Geoinformation  
 2) © LGLN

LGLN  
 Landesamt für Geoinformation und Landentwicklung Niedersachsen



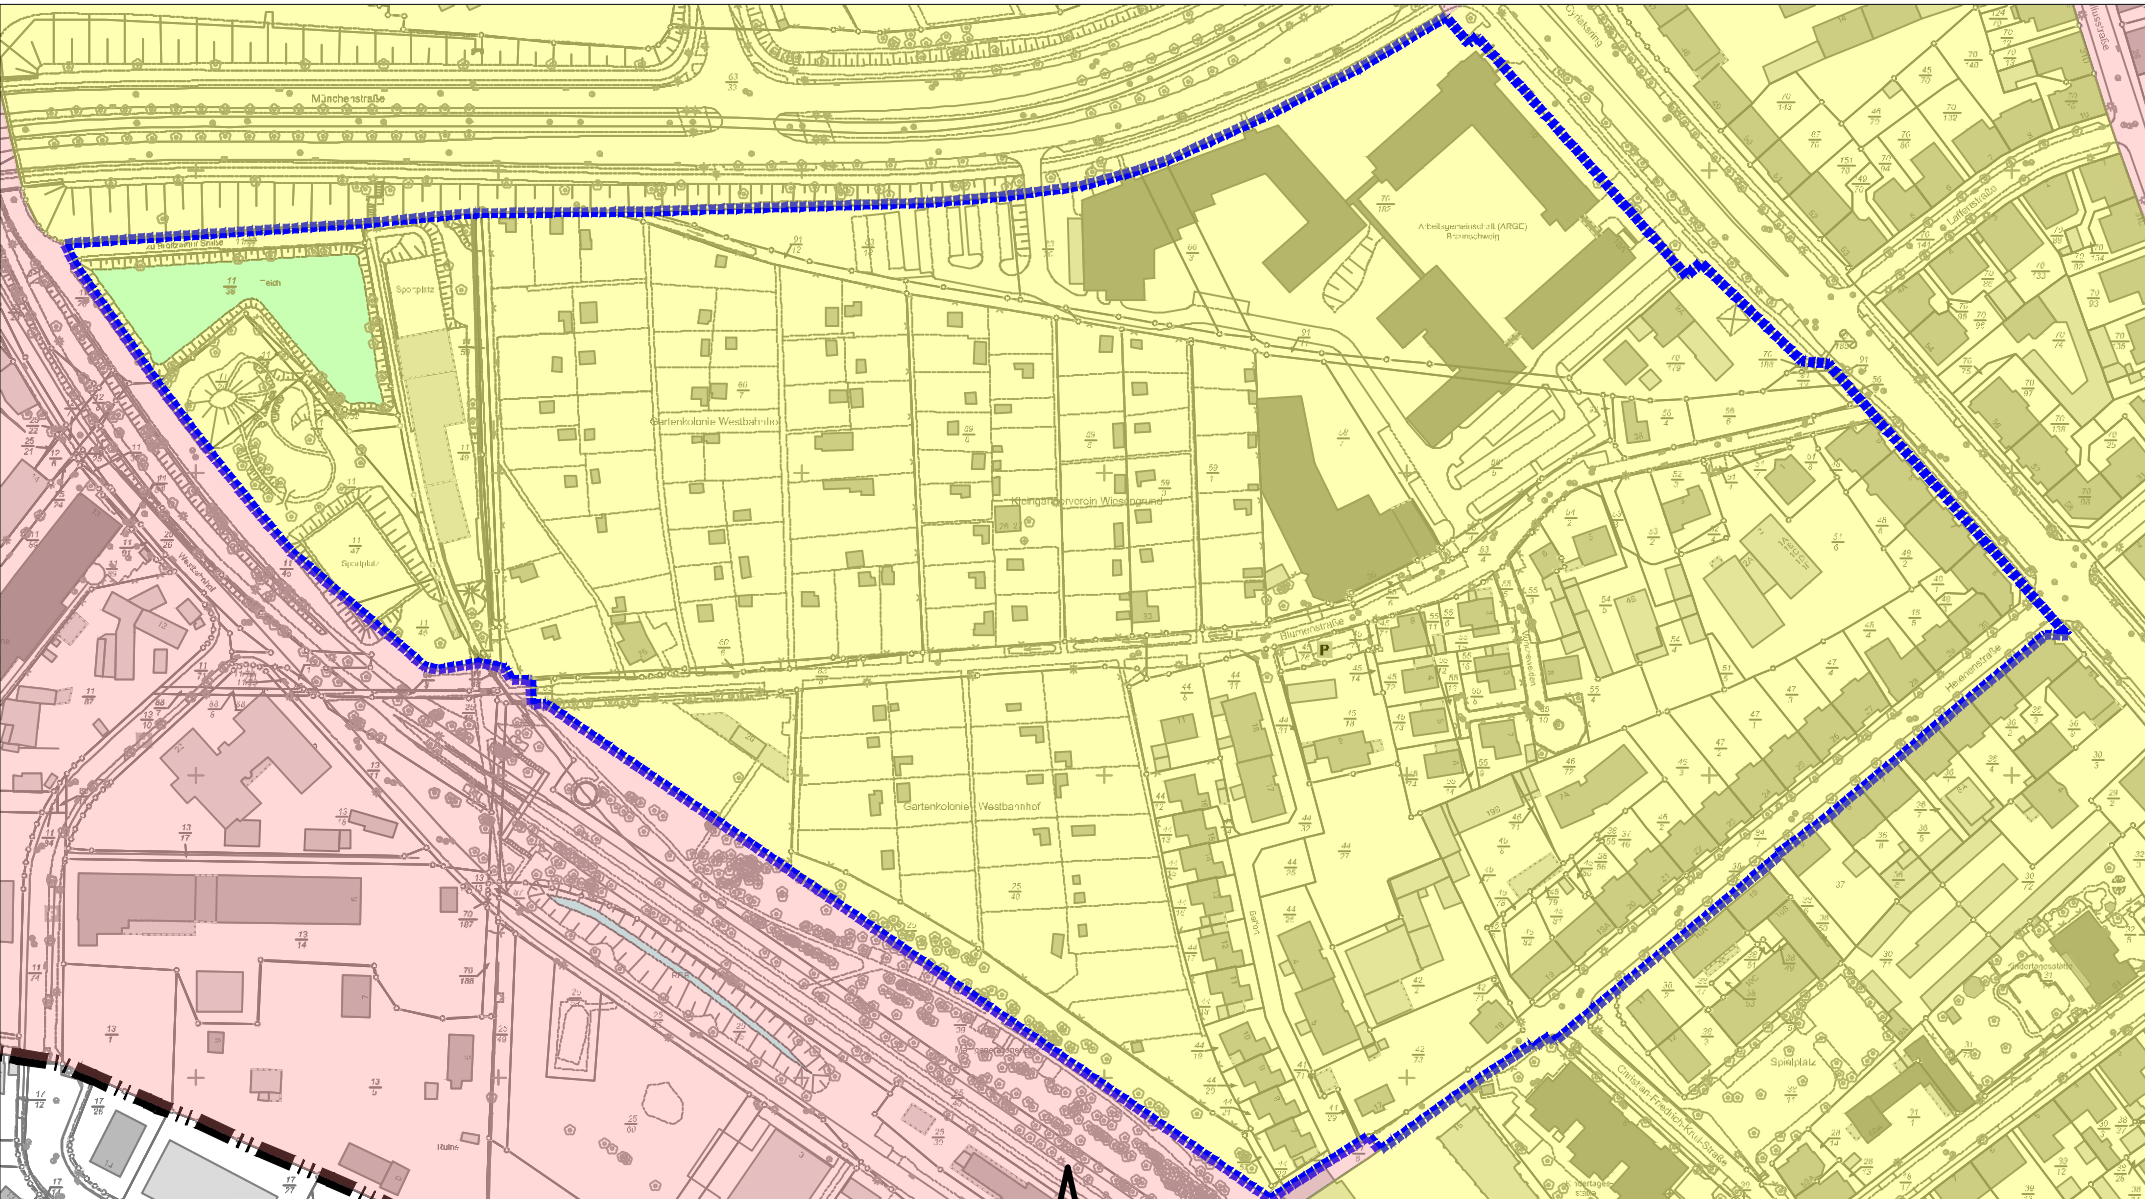





- Aufhebungsbereich
- Sanierungsgebiet nach der 4. Teilaufhebung
- Sanierungsgebietsgrenze

Stadt <b>Braunschweig</b>	Fachbereich Stadtplanung & Geoinformation Abteilung Stadterneuerung Platz der Deutschen Einheit 1 38100 Braunschweig	Maßstab: 1:2.500_A4
		Plan-Nr.: gesehen:
Projekt: Sanierungsgebiet "Soziale Stadt - Westliches Ringgebiet"		Datum:
Plan: 4. Teilaufhebung - Bereich 4.3 Blumenstraße		gezeichnet: 19.12.2022 / Me bearbeitet: 29.05.2024 / Me

Stadtgrundkarte der Stadt Braunschweig, erstellt auf Grundlage der Liegenschaftskarte  
 © Stadt Braunschweig Abteilung Geoinformation

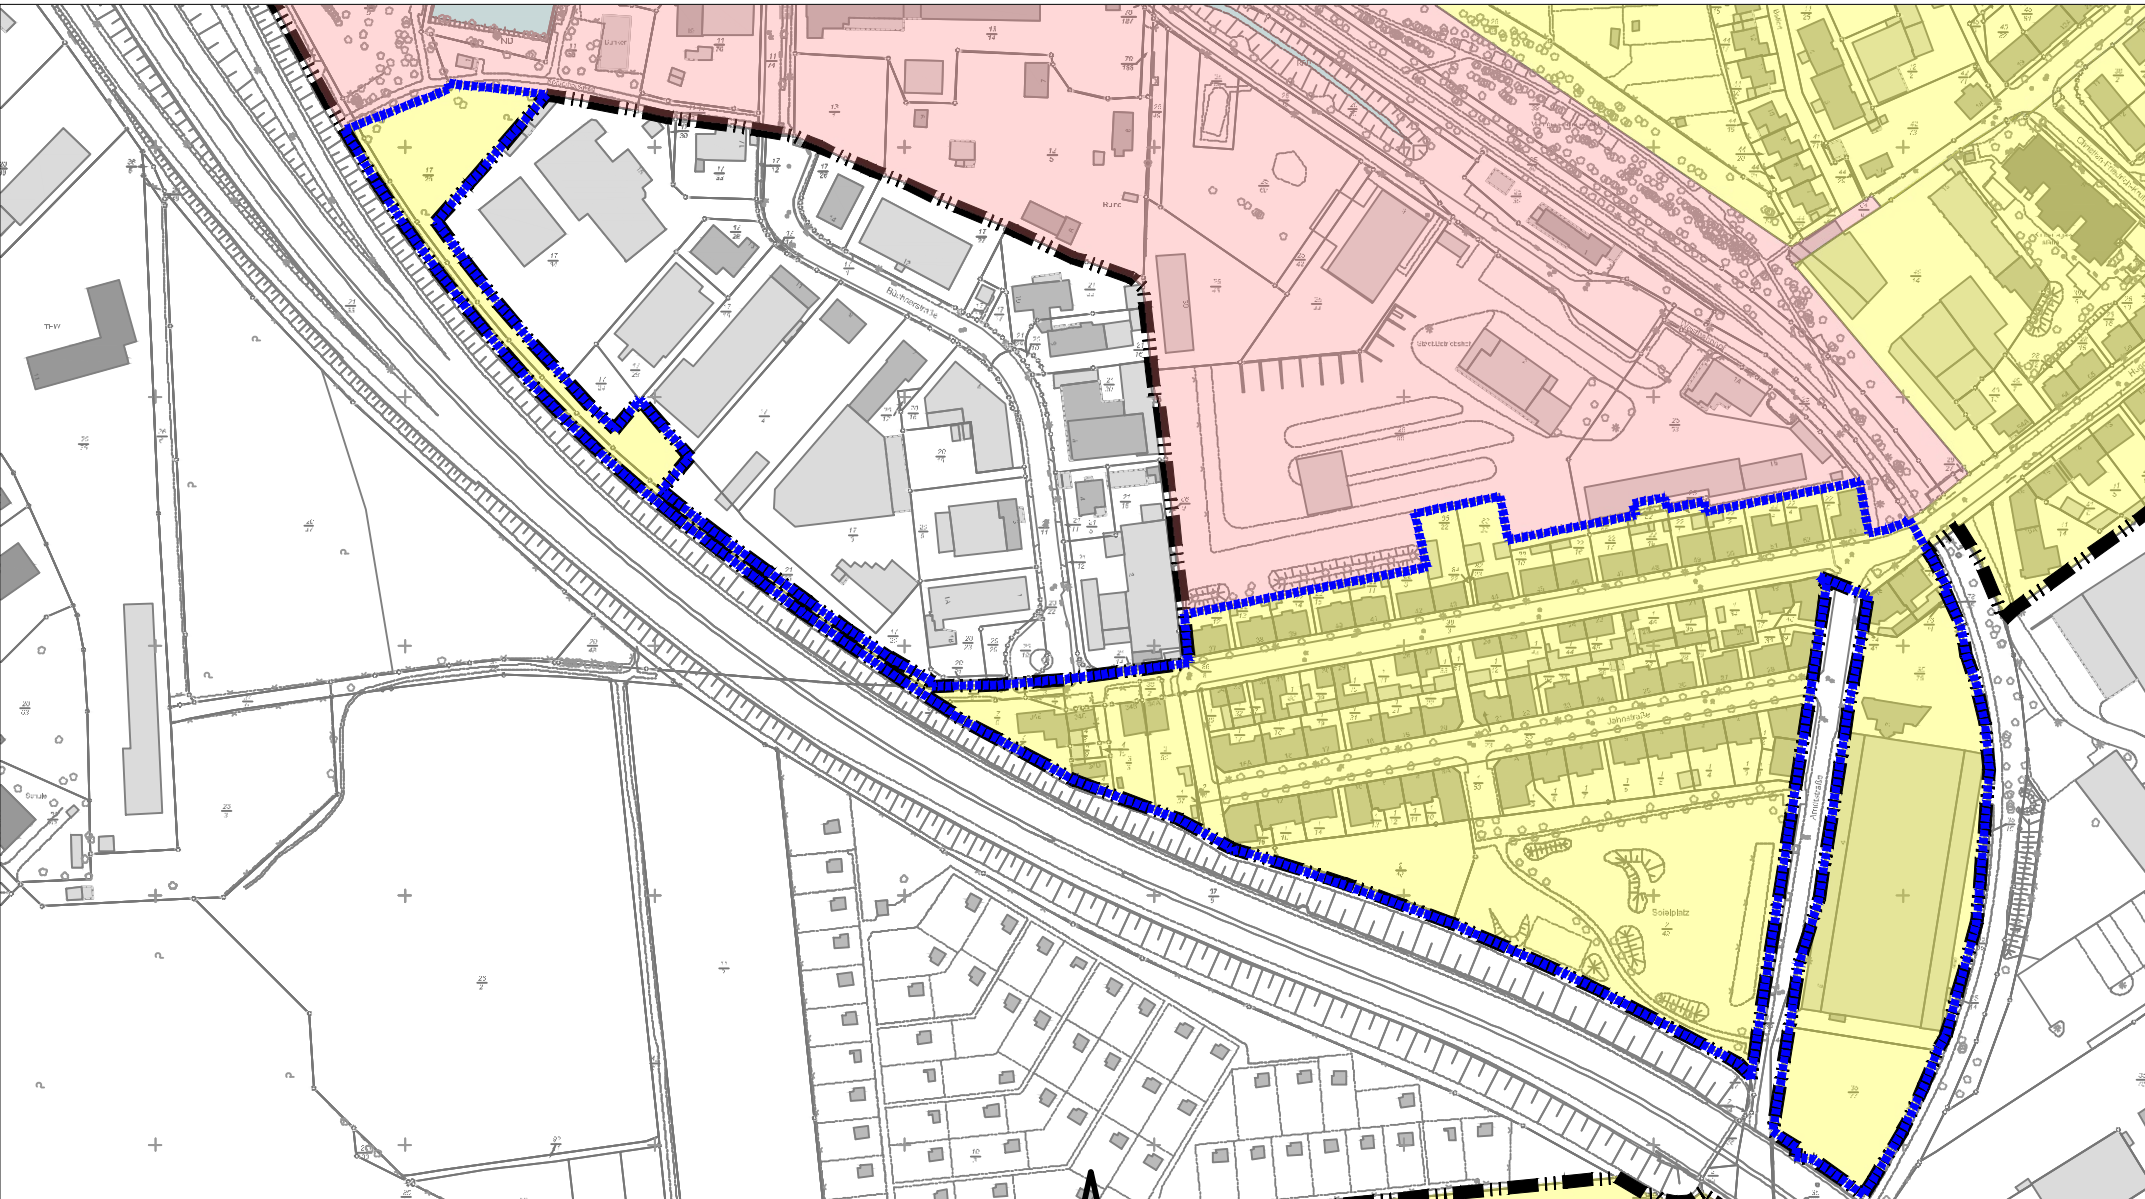



	Aufhebungsbereich		Sanierungsgebiet nach der 4. Teilaufhebung
	Sanierungsgebietsgrenze		


 

Stadt  <b>Braunschweig</b> Fachbereich Stadtplanung & Geoinformation Abteilung Stadterneuerung Platz der Deutschen Einheit 1 38100 Braunschweig		Maßstab:	1:3.000_A4
		Plan-Nr.:	
Projekt:		Sanierungsgebiet "Soziale Stadt - Westliches Ringgebiet"	
Plan:		4. Teilaufhebung - Bereich 4.4 Jahnstraße	
		Datum:	
		gezeichnet:	19.12.2022 / Me
		bearbeitet:	29.05.2024 / Me


Stadtgrundkarte<sup>1)</sup> der Stadt Braunschweig, erstellt auf Grundlage der Liegenschaftskarte<sup>2)</sup>  
 © Stadt Braunschweig Abteilung Geoinformation






Stadtgrundkarte der Stadt Braunschweig, erstellt auf Grundlage der Liegenschaftskarte  
 © Stadt Braunschweig Abteilung Geoinformation

	Aufhebungsbereich		Sanierungsgebiet nach der 4. Teilaufhebung
	Sanierungsgebietsgrenze		


Stadt  <b>Braunschweig</b> Fachbereich Stadtplanung & Geoinformation Abteilung Stadterneuerung Platz der Deutschen Einheit 1 38100 Braunschweig		Maßstab:	1:1.250_A4
		Plan-Nr.:	
Projekt:		Sanierungsgebiet "Soziale Stadt - Westliches Ringgebiet"	
Plan:		4. Teilaufhebung - Bereich 4.5 Hebbelstraße	
		Datum:	
		gezeichnet:	19.12.2022 / Me
		bearbeitet:	29.05.2024 / Me



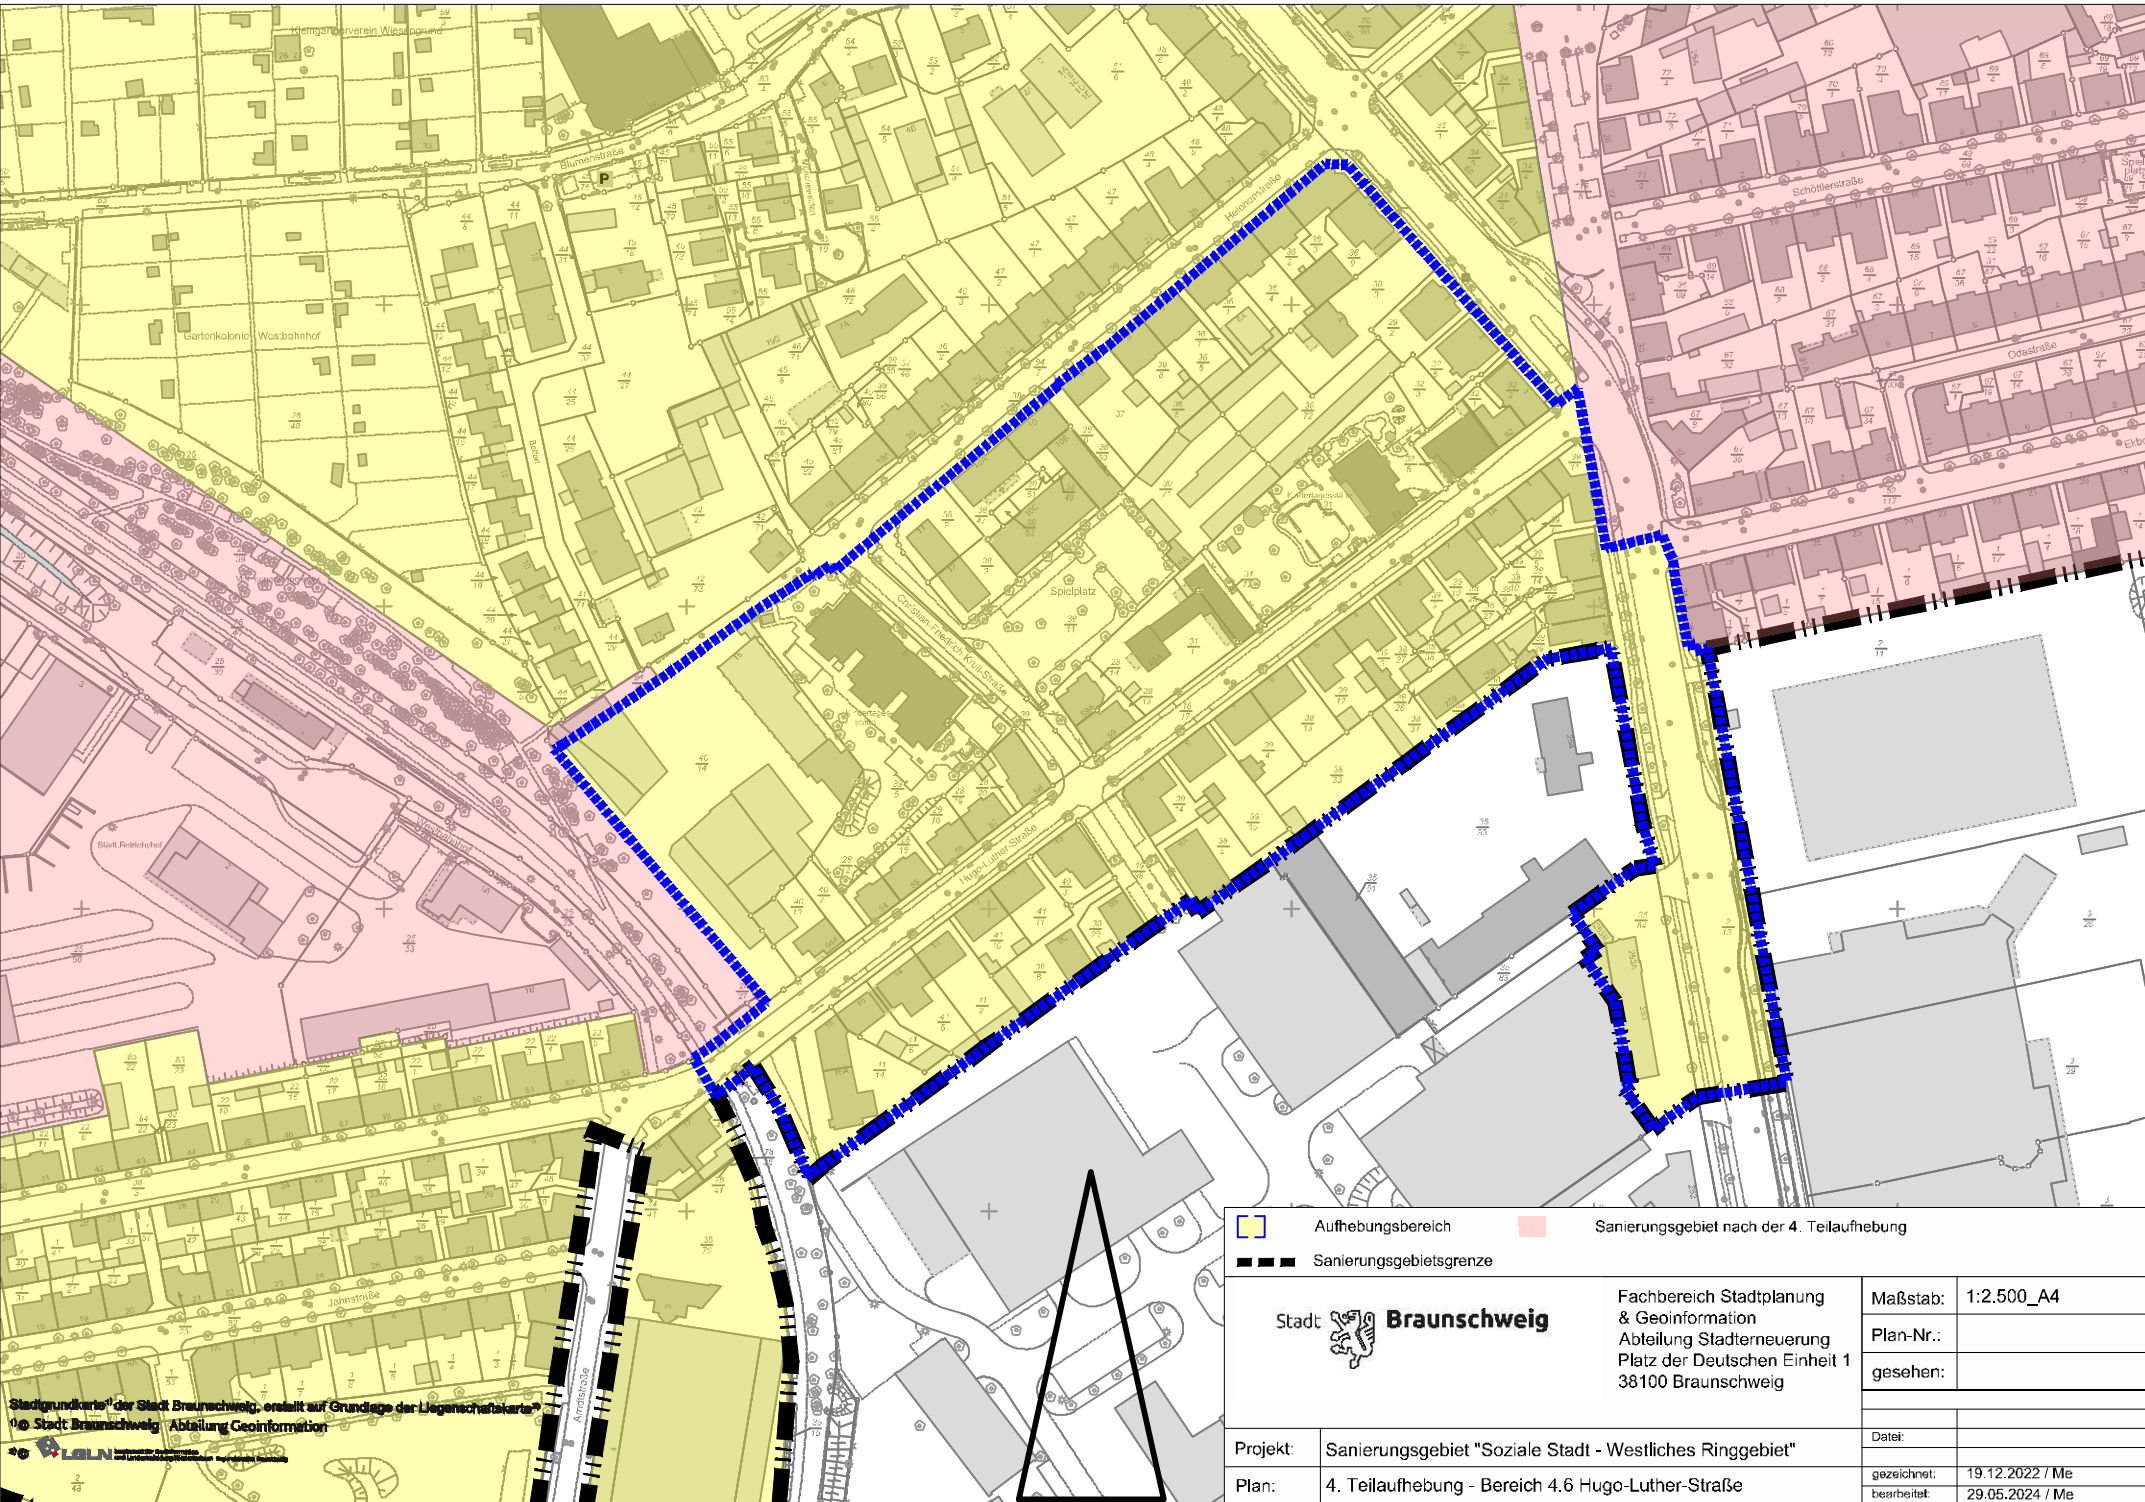


- Aufhebungsbereich
- Sanierungsgebiet nach der 4. Teilaufhebung
- Sanierungsgebietsgrenze



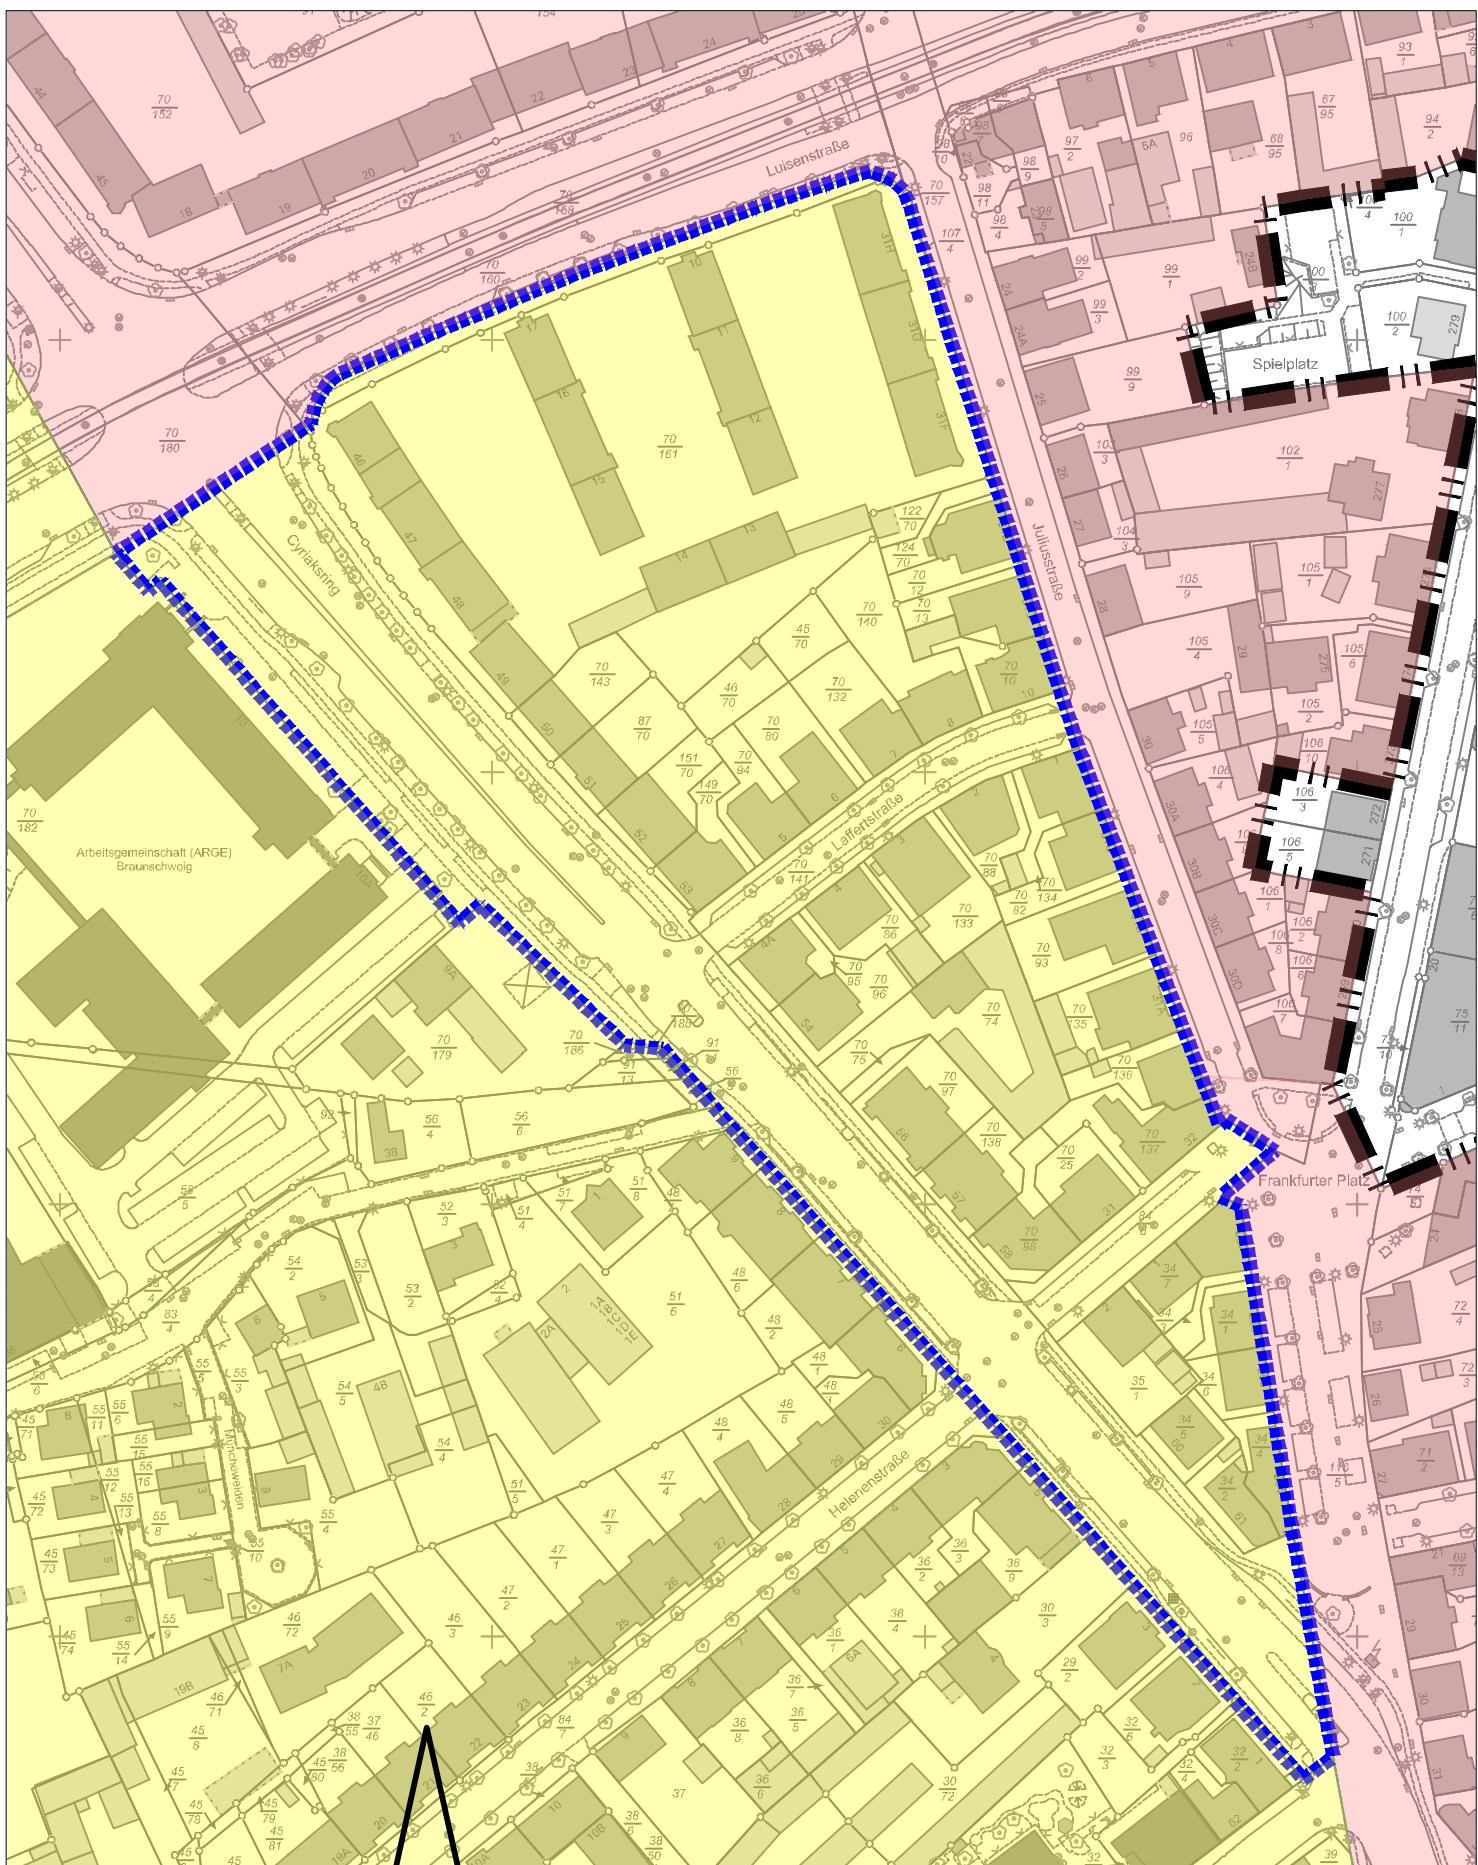

<b>Stadt Braunschweig</b>		Fachbereich Stadtplanung & Geoinformation Abteilung Stadterneuerung Platz der Deutschen Einheit 1 38100 Braunschweig	Maßstab: 1:2.500_A4 Plan-Nr.: gesehen:
Projekt:	Sanierungsgebiet "Soziale Stadt - Westliches Ringgebiet"		Datum:
Plan:	4. Teilaufhebung - Bereich 4.6 Hugo-Luther-Straße		gezeichnet: 19.12.2022 / Me bearbeitet: 29.05.2024 / Me

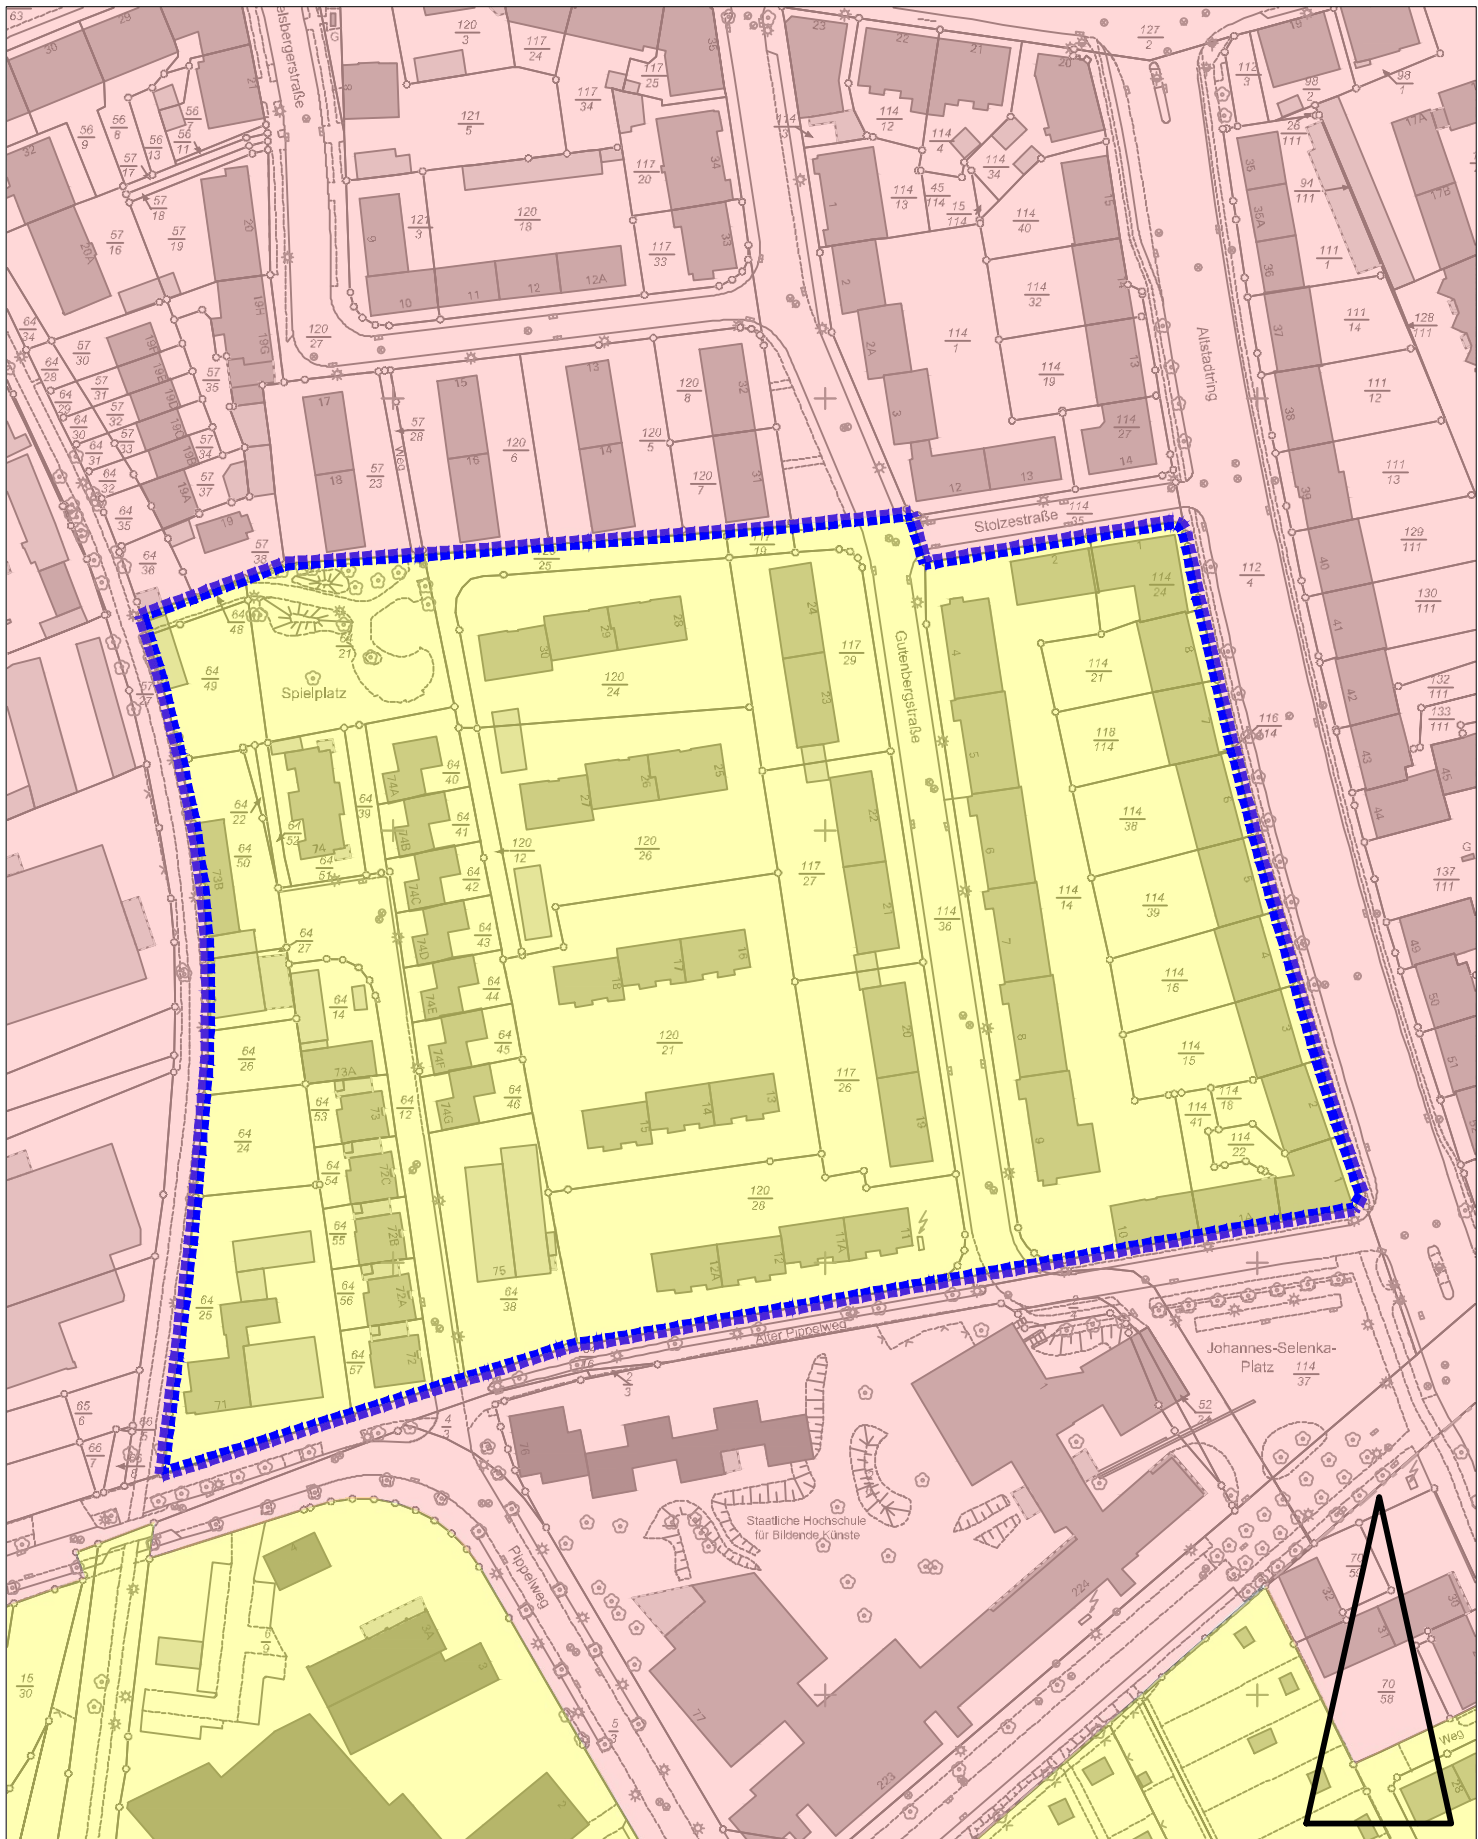

Aufhebungsbereich		Sanierungsgebiet nach der 4. Teilaufhebung	
Sanierungsgebietsgrenze			
Stadt <b>Braunschweig</b>		Fachbereich Stadtplanung & Geoinformation Abteilung Stadterneuerung Platz der Deutschen Einheit 1 38100 Braunschweig	
Projekt: Sanierungsgebiet "Soziale Stadt - Westliches Ringgebiet"		Maßstab: 1:1.750_A4	
Plan: 4. Teilaufhebung - Bereich 4.7 Hugo-Luther-Straße		Plan-Nr.: gesehen:	
		Datum:	
		gezeichnet: 19.12.2022 / Me bearbeitet: 29.05.2024 / Me	





 Aufhebungsbereich		 Sanierungsgebiet nach der 4. Teilaufhebung	
 Sanierungsgebietsgrenze			
Stadt  <b>Braunschweig</b>		Fachbereich Stadtplanung & Geoinformation Abteilung Stadterneuerung Platz der Deutschen Einheit 1 38100 Braunschweig	
		Maßstab:	1:1.750_A4
		Plan-Nr.:	
		gesehen:	
		Datei:	
Projekt:	Sanierungsgebiet "Soziale Stadt - Westliches Ringgebiet"	gezeichnet:	19.12.2022 / Me
Plan:	4. Teilaufhebung - Bereich 4.8 Poppelweg	bearbeitet:	29.05.2024 / Me