


Fließrichtung von links nach rechts (entgegengesetzt zum Lageplan)

Achse: Flussachse - Schunter

Höhenplan: HP 2

Station: 11+080.000 - 12+700.000

DHHN 64.00

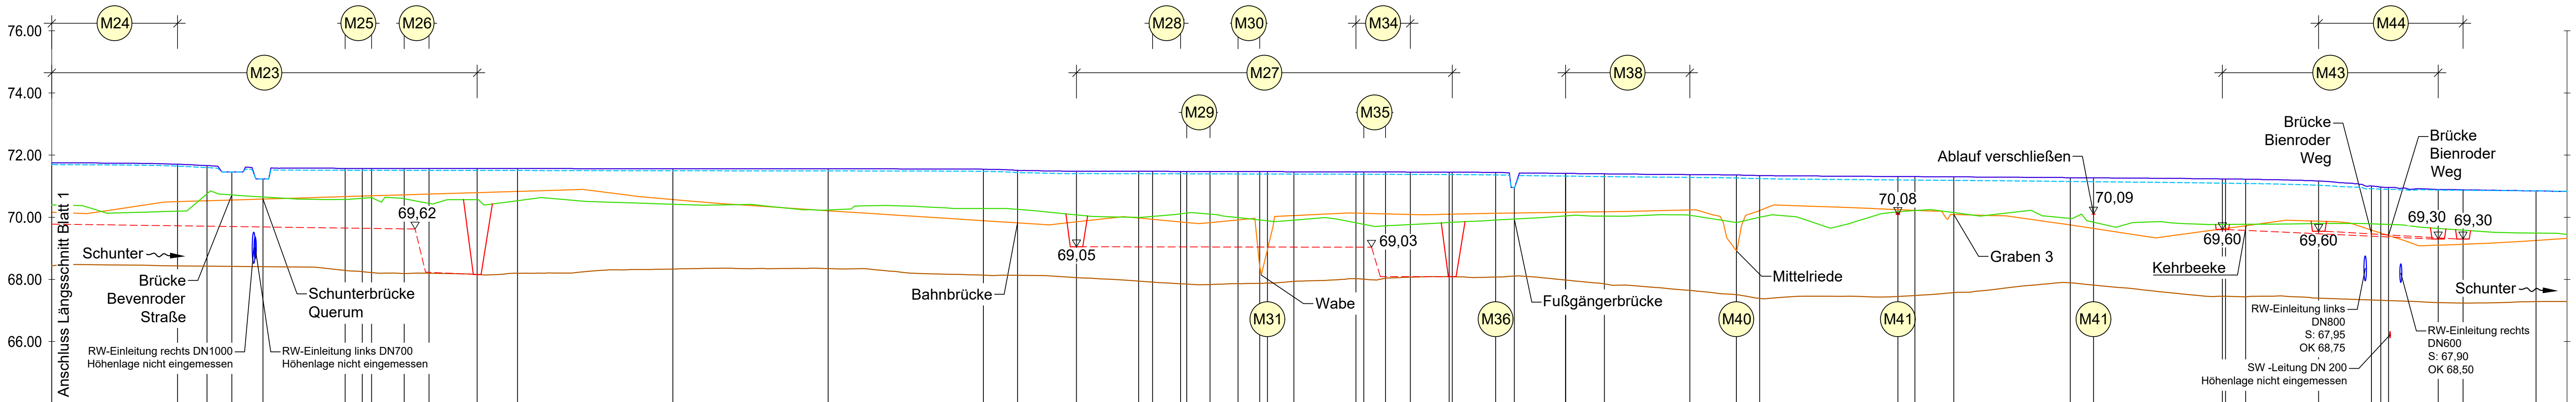

Stationierung	HQ100 IST	HQ100 PLAN	BOK links	BOK rechts	Sohlhöhe
12+700.000	71.750	71.694	70.161	70.396	68.435
12+619.000					
12+600.000	71.663	71.598	70.530	70.754	68.426
12+584.000					
12+564.000					
12+511.000					
12+500.000	71.570	71.510	70.681	70.609	68.249
12+494.000					
12+473.000					
12+457.000					
12+426.000					
12+400.000	71.570	71.504	70.630	70.533	68.197
12+300.000	71.560	71.496	70.570	70.419	68.331
12+200.000	71.560	71.492	70.208	70.234	68.347
12+100.000	71.544	71.478	69.889	70.282	68.138
12+078.000					
12+040.000					
12+000.000	71.480	71.402	69.975	69.994	67.944
11+991.000					
11+973.000					
11+969.000					
11+954.000					
11+936.000					
11+922.000					
11+917.000					
11+900.000	71.460	71.388	70.053	69.907	67.934
11+880.000					
11+865.000					
11+841.000					
11+825.000					
11+800.000	71.450	71.374	70.096	69.831	68.089
11+798.000					
11+770.000					
11+758.000					
11+725.000					
11+700.000	71.400	71.309	70.177	70.035	67.854
11+645.000					
11+615.000					
11+600.000	71.340	71.242	70.216	70.000	67.388
11+511.000					
11+500.000	71.310	71.195	70.222	70.215	67.480
11+475.000					
11+400.000	71.270	71.150	69.753	69.963	67.890
11+385.000					
11+302.000					
11+300.000	71.230	71.095	69.639	69.769	67.457
11+287.000					
11+240.000					
11+206.000					
11+200.000	70.972	70.902	69.492	69.777	67.326
11+195.000					
11+163.000					
11+147.000					
11+100.000	70.850	70.850	69.254	69.489	67.285
11+080.000	70.830	70.831	69.321	69.447	67.266

LP-Blatt 3

LP-Blatt 4

LP-Blatt 5

Maßnahme	Maßnahmen
M23	Flutmulde + Altarm
M24	Rückbau Ufersicherung
M25	Rückbau Ufersicherung
M26	Rückbau Ufersicherung
M27	Flutmulde + Altarm
M28	Rückbau Ufersicherung
M29	Rückbau Ufersicherung
M30	Rückbau Ufersicherung
M31	Strukturmaßnahmen (Totholz/ Raubbaum)
M32	Stillegwasser
M33	Stillegwasser
M34	Rückbau Ufersicherung
M35	Rückbau Ufersicherung
M36	Gewässererblickbarkeit
M37	Aussichtshügeln
M38	Rückbau Ufersicherung
M39	Stillegwasser
M40	Strukturmaßnahmen (Totholz/ Raubbaum)
M41	Aueanbindung
M42	Stillegwasser
M43	Flutmulde
M44	Flutmulde

Legende:
 Planung
 Kreuzende Leitungen im Überbau der Brücken werden nicht dargestellt.

Weitergabe und Vervielfältigung der Zeichnung, sowie Verwertung und Mitteilung ihres Inhalts ist ohne unsere ausdrückliche Genehmigung nicht gestattet!

Index	Änderung	gezeichnet	Freigabe

Entwurfs- u. Genehmigungsplanung

Wasserverband Mittlere Oker

Schunterrenaturierung Querum - Bienroder Weg bis Borwall		Proj.- Nr.: 06398
		Zechn.- Nr.: 40-0402-00
		Maßstab: 1 : 2.000/100
Längsschnitt HQ100 Blatt 2 12+700.000 - 11+080.000 km		Datum: 29.02.2024
bearbeitet	gezeichnet	geprüft
Tang	Kaupa	Lorke

Pabsch Ingenieure GmbH
 Mittelallee 11 | 31139 Hildesheim
 Telefon: 05121 7419-0
 info@pabsch-ingenieure.de