


Fließrichtung von links nach rechts (entgegengesetzt zum Lageplan)

Achse: Flussachse - Schunter

Höhenplan: HP 3

Station: 12+700.000 - 14+400.000

DHHN 64.00

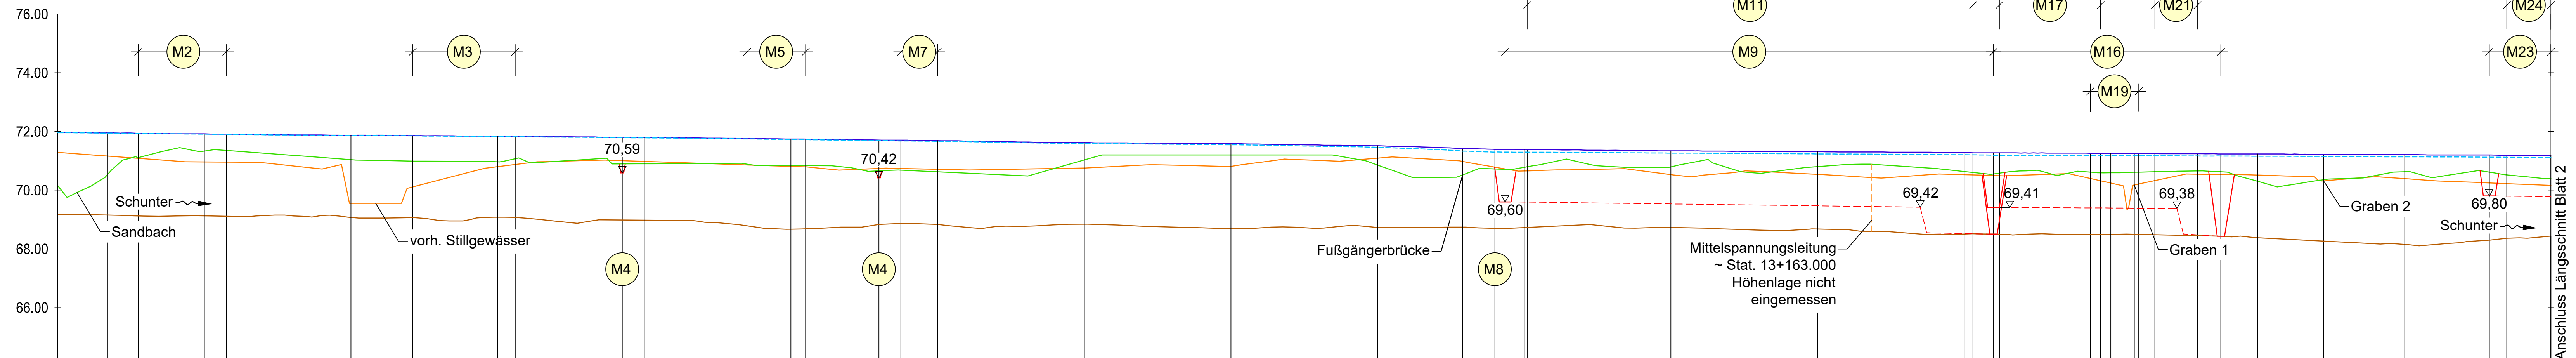

Stationierung	HQ5 IST	HQ5 PLAN	BOK links	BOK rechts	Sohlhöhe
14+000.000	71.960	71.955	71.286	70.157	69.164
14+366.000					
14+345.000					
14+300.000	71.918	71.909	70.959	71.331	69.123
14+285.000					
14+200.000	71.868	71.857	69.552	71.038	69.069
14+158.000					
14+100.000	71.827	71.818	70.800	70.963	69.076
14+088.000					
14+015.000	71.790	71.781	70.979	70.897	68.975
14+000.000					
13+930.000	71.740	71.726	70.808	70.838	68.668
13+900.000					
13+890.000	71.685	71.665	70.710	70.624	68.629
13+840.000					
13+825.000	71.590	71.590	70.753	71.028	68.639
13+800.000					
13+600.000	71.580	71.545	70.809	71.200	68.697
13+500.000	71.510	71.460	71.090	70.856	68.726
13+442.000					
13+420.000	71.387	71.294	70.654	70.777	68.723
13+413.000					
13+400.000					
13+398.000					
13+300.000	71.338	71.263	70.528	70.789	68.727
13+200.000	71.310	71.232	70.539	70.802	68.676
13+163.000					
13+100.000	71.280	71.206	70.528	70.632	68.505
13+094.000					
13+080.000					
13+076.000					
13+014.000	71.250	71.180	70.240	70.591	68.493
13+007.000					
13+000.000					
12+984.000	71.230	71.157	70.513	70.303	68.379
12+981.000					
12+970.000					
12+941.000					
12+925.000					
12+900.000					
12+855.000					
12+800.000	71.210	71.134	70.392	70.625	68.149
12+742.000					
12+730.000					
12+700.000	71.189	71.111	70.161	70.396	68.435

LP-Blatt 1

LP-Blatt 2

LP-Blatt 3

Maßnahme	Maßnahmen
M1	Strukturmaßnahmen
M2	Rückbau Ufersicherung
M3	Rückbau Ufersicherung
M4	Aueanbindung
M5	Rückbau Ufersicherung
M6	Stillgewässer
M7	Rückbau Ufersicherung
M8	Gewässererblickbarkeit
M9	Flutmulde + Altarm
M10	Stillgewässer
M11	Rückbau Ufersicherung
M12	Stillgewässer
M13	Stillgewässer
M14	Aussichtshügel
M15	Stillgewässer
M16	Flutmulde + Altarm
M17	Rückbau Ufersicherung
M18	Stillgewässer
M19	Rückbau Ufersicherung
M20	Grabenverlegung
M21	Rückbau Ufersicherung
M22	Aussichtshügel
M23	Flutmulde + Altarm
M24	Rückbau Ufersicherung

Legende:
 Planung
 Kreuzende Leitungen im Überbau der Brücken werden nicht dargestellt.

Weitergabe und Vervielfältigung der Zeichnung, sowie Verwertung und Mitteilung ihres Inhalts ist ohne unsere ausdrückliche Genehmigung nicht gestattet!

Index	Änderung	gezeichnet	Freigabe

Entwurfs- u. Genehmigungsplanung

Wasserverband Mittlere Oker

Schunterrenaturierung Querum - Bienroder Weg bis Borwall	Proj.- Nr.: 06398
	Zechn.- Nr.: 40-0403-00
	Maßstab: 1 : 2.000/100
Längsschnitt HQ5 Blatt 1 14+400.000 - 12+700.000 km	Datum: 29.02.2024
bearbeitet	gezeichnet
Tang	Kaupa
	Lorke

Pabsch Ingenieure GmbH
 Mittelallee 11 | 31139 Hildesheim
 Telefon: 05121 7419-0
 info@pabsch-ingenieure.de

PABSCH
 INGENIEURE

6398_LSP-01-2024 (Baugruppe-##+237)