


Fließrichtung von links nach rechts (entgegengesetzt zum Lageplan)

Achse: Flussachse - Schulter

Höhenplan: HP 4

Station: 11+080.000 - 12+700.000

DHHN 64.00

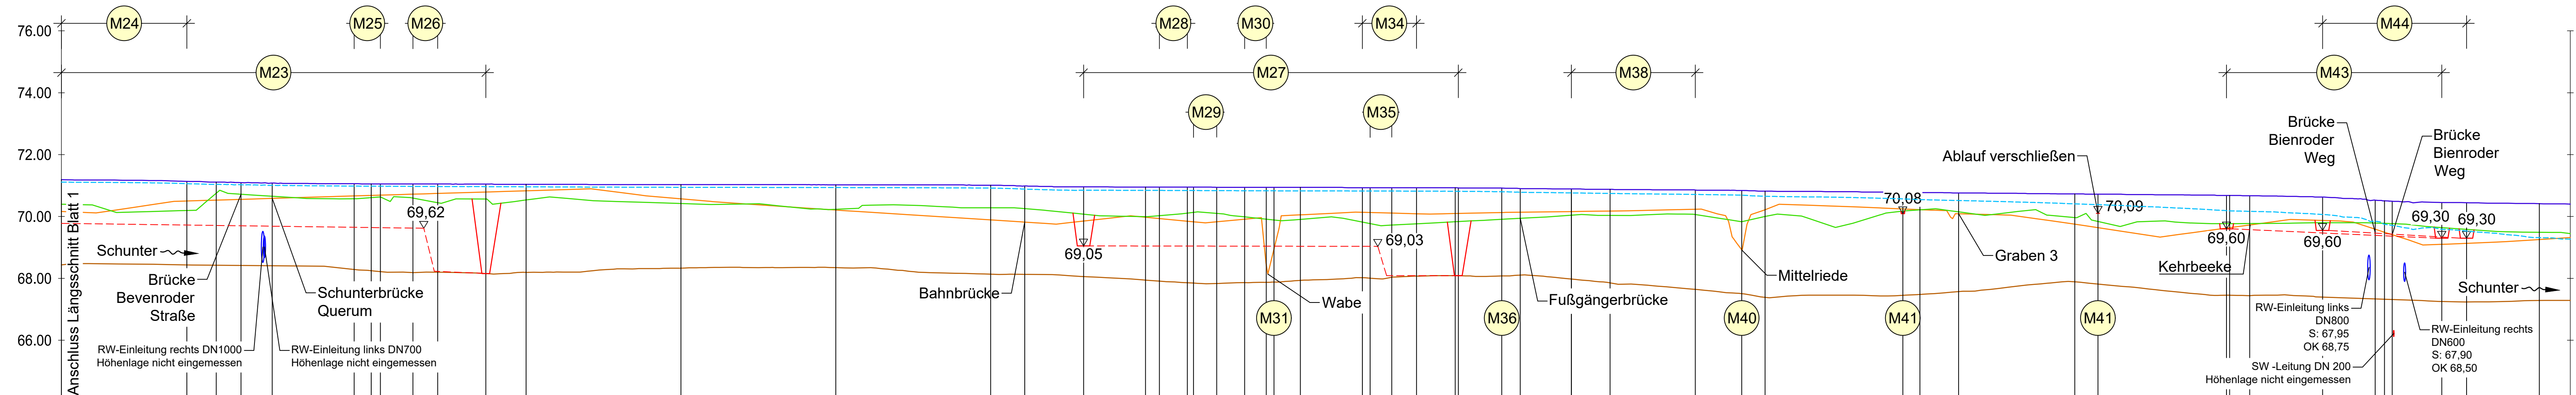

Stationierung	HQ5 IST	HQ5 PLAN	BOK links	BOK rechts	Sohlhöhe
12+700.000	71.189	71.111	70.161	70.396	68.435
12+619.000					
12+600.000	71.110	71.038	70.530	70.754	68.426
12+584.000					
12+564.000					
12+511.000					
12+500.000	71.050	70.979	70.661	70.609	68.249
12+494.000					
12+473.000					
12+457.000					
12+426.000					
12+400.000	71.040	70.959	70.830	70.533	68.197
12+300.000	71.030	70.943	70.570	70.419	68.331
12+200.000	71.020	70.936	70.208	70.234	68.347
12+100.000	71.010	70.917	69.869	70.282	68.138
12+078.000					
12+040.000					
12+000.000	70.950	70.843	69.975	69.994	67.944
11+991.000					
11+973.000					
11+969.000					
11+954.000					
11+936.000					
11+922.000					
11+917.000					
11+900.000	70.940	70.828	70.053	69.907	67.934
11+860.000					
11+855.000					
11+841.000					
11+825.000					
11+800.000	70.930	70.814	70.096	69.831	68.089
11+798.000					
11+770.000					
11+758.000					
11+725.000					
11+700.000	70.880	70.744	70.177	70.035	67.854
11+645.000					
11+615.000					
11+600.000	70.820	70.654	70.216	70.000	67.888
11+511.000					
11+500.000	70.770	70.546	70.222	70.215	67.480
11+475.000					
11+400.000	70.730	70.409	69.753	69.963	67.890
11+385.000					
11+302.000					
11+300.000	70.680	70.184	69.639	69.769	67.457
11+287.000					
11+206.000					
11+200.000	70.504	69.750	69.492	69.777	67.326
11+195.000					
11+163.000					
11+147.000					
11+100.000	70.415	69.316	69.254	69.489	67.285
11+080.000	70.401	69.270	69.321	69.447	67.286

LP-Blatt 3

LP-Blatt 4

LP-Blatt 5

Maßnahme	Maßnahmen
M23	Flutmulde + Altarm
M24	Rückbau Ufersicherung
M25	Rückbau Ufersicherung
M26	Rückbau Ufersicherung
M27	Flutmulde + Altarm
M28	Rückbau Ufersicherung
M29	Rückbau Ufersicherung
M30	Rückbau Ufersicherung
M31	Strukturmaßnahmen (Totholz/ Raubaum)
M32	Stillgewässer
M33	Stillgewässer
M34	Rückbau Ufersicherung
M35	Rückbau Ufersicherung
M36	Gewässererlebarkeit
M37	Aussichtshügeln
M38	Rückbau Ufersicherung
M39	Stillgewässer
M40	Strukturmaßnahmen (Totholz/ Raubaum)
M41	Aueanbindung
M42	Stillgewässer
M43	Flutmulde
M44	Flutmulde

Legende:
 Planung
 Kreuzende Leitungen im Überbau der Brücken werden nicht dargestellt.

Weitergabe und Vervielfältigung der Zeichnung, sowie Verwertung und Mitteilung ihres Inhalts ist ohne unsere ausdrückliche Genehmigung nicht gestattet!

Index	Änderung	gezeichnet	Freigabe

Entwurfs- u. Genehmigungsplanung

Wasserverband Mittlere Oker

Schunterrenaturierung Querum - Bienroder Weg bis Borwall		Proj.- Nr.: 06398
		Zeichn.- Nr.: 40-0404-00
		Maßstab: 1 : 2.000/100
Längsschnitt HQ5 Blatt 2 12+700.000 - 11+080.000 km		Datum: 29.02.2024
bearbeitet	gezeichnet	geprüft
Tang	Kaupa	Lorke

Pabsch Ingenieure GmbH
 Mittelallee 11 | 31139 Hildesheim
 Telefon: 05121 7419-0
 info@pabsch-ingenieure.de

6398_LSP-Ping 27.02.2024 (Baugruppe-### x 237)