


Fließrichtung von links nach rechts (entgegengesetzt zum Lageplan)

Achse: Flussachse - Schunter  
 Höhenplan: HP 5  
 Station: 12+700.000 - 14+400.000

DHHN 64.00

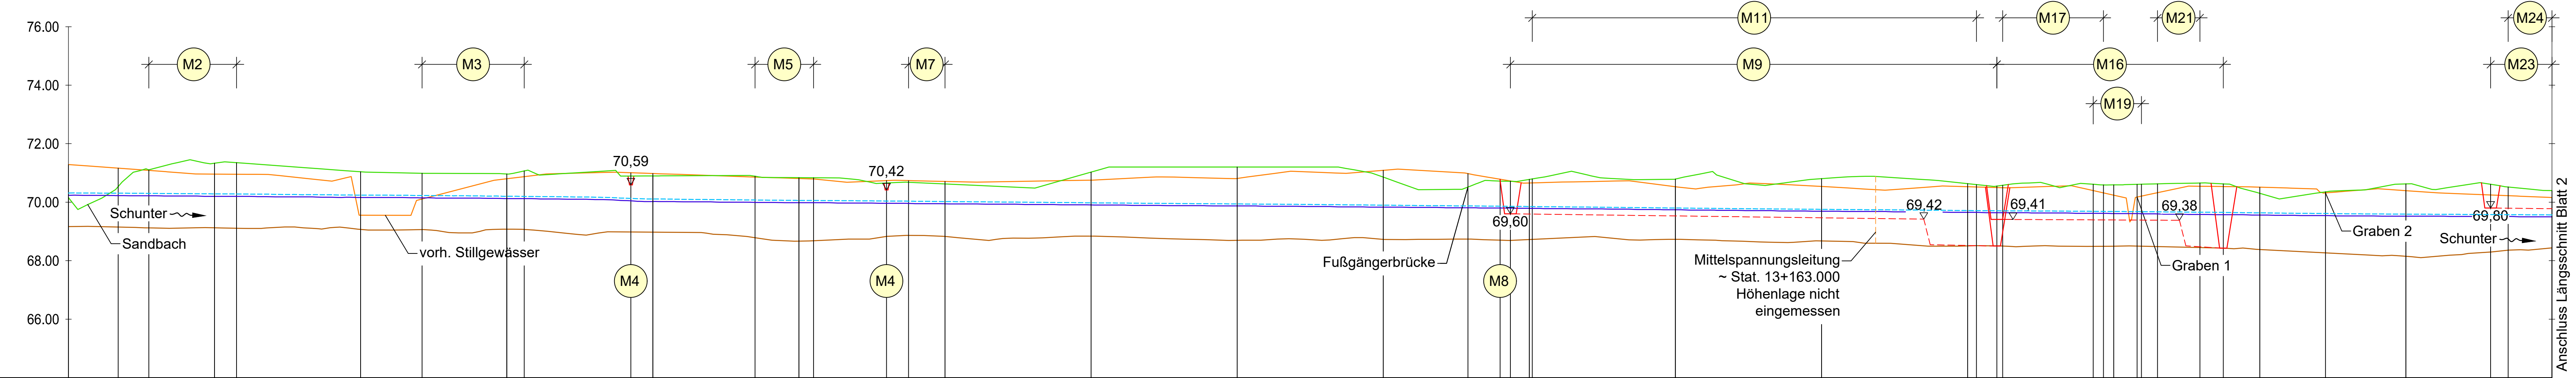

Stationierung	MQ IST	MQ PLAN	BOK links	BOK rechts	Sohlhöhe
14+400.000	70.233	70.313	71.286	70.157	69.164
14+366.000					
14+345.000					
14+300.000	70.200	70.284	70.959	71.331	69.123
14+265.000					
14+200.000	70.160	70.239	69.552	71.038	69.069
14+158.000					
14+100.000	70.120	70.201	70.800	70.963	69.076
14+088.000					
14+015.000	70.020	70.108	70.979	70.897	68.975
14+000.000					
13+930.000					
13+900.000	69.980	70.059	70.808	70.838	68.668
13+890.000					
13+840.000					
13+825.000	69.945	70.021	70.710	70.624	68.529
13+800.000					
13+700.000	69.904	69.977	70.753	71.028	68.839
13+600.000	69.870	69.939	70.809	71.200	68.697
13+500.000	69.830	69.897	71.090	70.856	68.726
13+442.000					
13+420.000					
13+413.000					
13+400.000	69.788	69.852	70.654	70.777	68.723
13+398.000					
13+300.000	69.740	69.800	70.528	70.789	68.727
13+200.000	69.690	69.755	70.539	70.802	68.676
13+163.000					
13+100.000	69.650	69.715	70.528	70.632	68.505
13+094.000					
13+080.000					
13+076.000					
13+000.000	69.610	69.682	70.240	70.591	68.493
12+984.000					
12+981.000					
12+970.000					
12+941.000					
12+925.000					
12+900.000	69.560	69.635	70.513	70.303	68.379
12+855.000					
12+800.000	69.520	69.590	70.392	70.625	68.149
12+742.000					
12+730.000					
12+700.000	69.500	69.585	70.161	70.396	68.435

LP-Blatt 1

LP-Blatt 2

LP-Blatt 3

Maßnahme	Maßnahmen
M1	Strukturmaßnahmen
M2	Rückbau Ufersicherung
M3	Rückbau Ufersicherung
M4	Aueanbindung
M5	Rückbau Ufersicherung
M6	Stillgewässer
M7	Rückbau Ufersicherung
M8	Gewässererbbarkeit
M9	Flutmulde + Altarm
M10	Stillgewässer
M11	Rückbau Ufersicherung
M12	Stillgewässer
M13	Stillgewässer
M14	Aussichtshügel
M15	Stillgewässer
M16	Flutmulde + Altarm
M17	Rückbau Ufersicherung
M18	Stillgewässer
M19	Rückbau Ufersicherung
M20	Grabenverlegung
M21	Rückbau Ufersicherung
M22	Aussichtshügel
M23	Flutmulde + Altarm
M24	Rückbau Ufersicherung

Legende:  
 Planung  
 Kreuzende Leitungen im Überbau der Brücken werden nicht dargestellt.

Weitergabe und Vervielfältigung der Zeichnung, sowie Verwertung und Mitteilung ihres Inhalts ist ohne unsere ausdrückliche Genehmigung nicht gestattet!

Index	Änderung	gezeichnet	Freigabe

## Entwurfs- u. Genehmigungsplanung

**Wasserverband Mittlere Oker**

Schunterrenaturierung Querum - Bienroder Weg bis Borwall	Proj.- Nr.: 06398
	Zechn.- Nr.: 40-0405-00
	Maßstab: 1 : 2.000/100
Längsschnitt MQ Blatt 1 14+400.000 - 12+700.000 km	Datum: 29.02.2024
bearbeitet	gezeichnet
Tang	Kaupa
	geprüft
	Lorke

Pabsch Ingenieure GmbH  
 Mittelallee 11 | 31139 Hildesheim  
 Telefon: 05121 7419-0  
 info@pabsch-ingenieure.de

**PABSCH**  
INGENIEURE

6398\_LSP\_P-01g 27.02.2024 (Baugruppe-### + 297)