


Fließrichtung von links nach rechts (entgegengesetzt zum Lageplan)

Achse: Flussachse - Schunter

Höhenplan: HP 6

Station: 11+080.000 - 12+700.000

DHHN 64.00

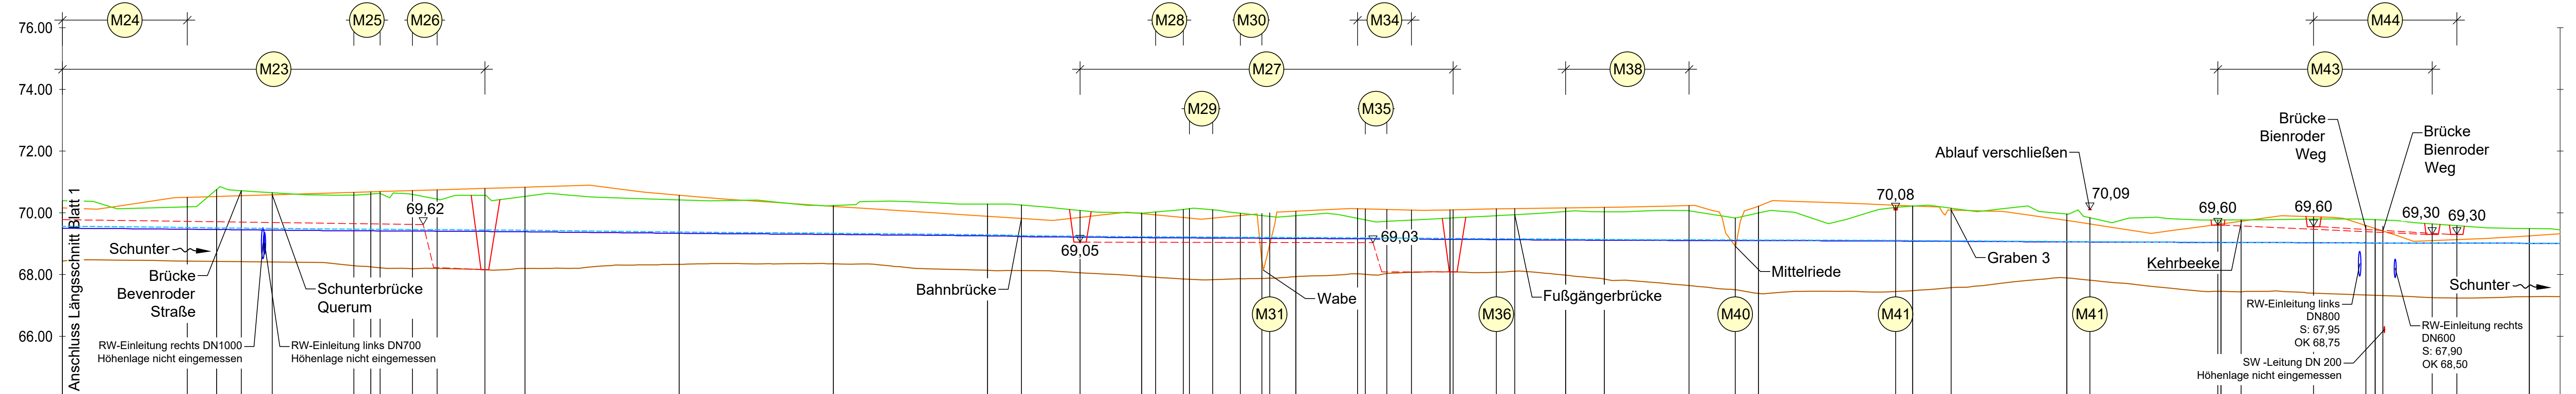

Stationierung	MQ IST	MQ PLAN	BOK links	BOK rechts	Sohlhöhe
12+700.000	69.500	69.565	70.161	70.396	68.435
12+619.000					
12+600.000	69.460	69.510	70.530	70.754	68.426
12+584.000					
12+564.000					
12+511.000					
12+500.000	69.420	69.467	70.681	70.609	68.249
12+494.000					
12+473.000					
12+457.000					
12+426.000					
12+400.000	69.390	69.434	70.830	70.533	68.197
12+300.000	69.340	69.379	70.570	70.419	68.331
12+200.000	69.300	69.338	70.208	70.234	68.347
12+100.000	69.252	69.286	69.889	70.282	68.138
12+076.000					
12+040.000					
12+000.000	69.200	69.225	69.975	69.994	67.944
11+991.000					
11+973.000					
11+969.000					
11+954.000					
11+936.000					
11+922.000					
11+917.000	69.170	69.200	70.053	69.907	67.934
11+900.000					
11+860.000	69.140	69.170	70.096	69.831	68.089
11+855.000					
11+841.000					
11+825.000					
11+800.000	69.110	69.136	70.177	70.035	67.854
11+796.000					
11+770.000					
11+756.000					
11+725.000					
11+700.000	69.100	69.119	70.216	70.000	67.388
11+645.000					
11+615.000					
11+600.000	69.080	69.100	70.222	70.215	67.480
11+511.000					
11+500.000	69.060	69.067	69.753	69.963	67.890
11+475.000					
11+400.000	69.040	69.045	69.639	69.769	67.457
11+302.000					
11+300.000	69.020	69.023	69.492	69.777	67.326
11+287.000					
11+240.000					
11+206.000	69.010	69.014	69.284	69.489	67.285
11+200.000					
11+195.000	69.010	69.014	69.321	69.447	67.286
11+163.000					
11+147.000					
11+100.000					
11+080.000					

LP-Blatt 3

LP-Blatt 4

LP-Blatt 5

Maßnahme	Maßnahmen
M23	Flutmulde + Altarm
M24	Rückbau Ufersicherung
M25	Rückbau Ufersicherung
M26	Rückbau Ufersicherung
M27	Flutmulde + Altarm
M28	Rückbau Ufersicherung
M29	Rückbau Ufersicherung
M30	Rückbau Ufersicherung
M31	Strukturmaßnahmen (Totholz/ Raubaum)
M32	Stillgewässer
M33	Stillgewässer
M34	Rückbau Ufersicherung
M35	Rückbau Ufersicherung
M36	Gewässererblickbarkeit
M37	Aussichtshügel
M38	Rückbau Ufersicherung
M39	Stillgewässer
M40	Strukturmaßnahmen (Totholz/ Raubaum)
M41	Aueanbindung
M42	Stillgewässer
M43	Flutmulde
M44	Flutmulde

Legende:
 Planung
 Kreuzende Leitungen im Überbau der Brücken werden nicht dargestellt.

Weitergabe und Vervielfältigung der Zeichnung, sowie Verwertung und Mitteilung ihres Inhalts ist ohne unsere ausdrückliche Genehmigung nicht gestattet!

Index	Änderung	gezeichnet	Freigabe

Entwurfs- u. Genehmigungsplanung

Wasserverband Mittlere Oker

Schunterrenaturierung Querum - Bienroder Weg bis Borwall	Proj.- Nr.: 06398
	Zechn.- Nr.: 40-0406-00
	Maßstab: 1 : 2.000/100
Längsschnitt MQ Blatt 2 12+700.000 - 11+080.000 km	Datum: 29.02.2024
	bearbeitet gezeichnet geprüft
	Tang Kaupa Lorke

Pabsch Ingenieure GmbH
 Mittelallee 11 | 31139 Hildesheim
 Telefon: 05121 7419-0
 info@pabsch-ingenieure.de